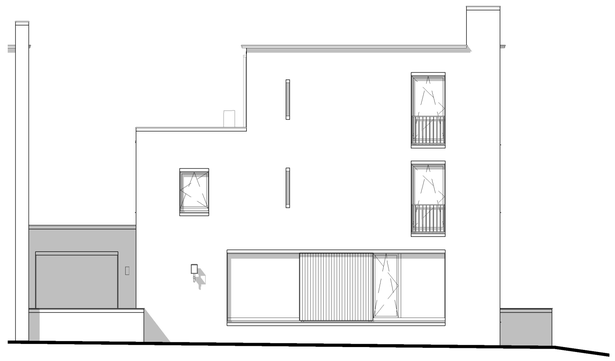

VOORGEVEL

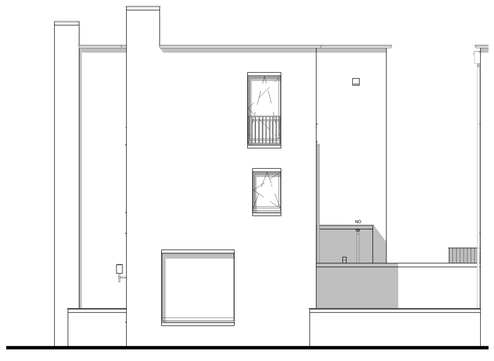


RECHTER ZIJGEVEL

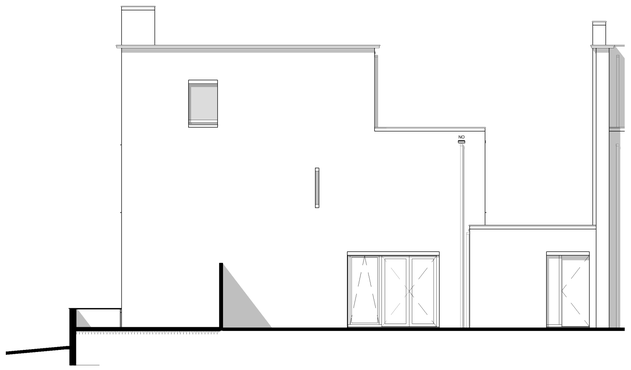


ENTREEGEVEL

## RENVOOI

- Dakdoorvoer
- Retourrooster
- Retourrooster
- Toevoerrooster
- Schakelvuil
  PAW Blanke
- Buiten unit - LWP
- Mechanische ventilatie - WTW-systeem.
  Toevoerrooster
  WTW-box
  Toevoerrooster
  Retourrooster
  Bediening – > 3-standen schakelaar in de woonkamer
- Verwarming
  Warmtepomp: ΔT 50-40°C
- CWW
  WW
  Begane grond v.v. vloerverwarming. Verdeler = LT
  Verdiepng v.v. vloerverwarming. Verdeler VLW - LT

| Symbool | Omschrijving |
|---|---|
| | Aansluitpunt 1 fase, nul en beschermingscontact |
| | Aansluitpunt 1 fase, nul en beschermingscontact, geschakeld |
| | Aansluitpunt 3 fasen nul en beschermingscontact, geschakeld |
| | Aansluitpunt CAI, bedraad |
| | Aansluitpunt data |
| | Aansluitpunt licht |
| | Aansluitpunt niet bedraad |
| | Aardmat |
| | Bel |
| | Brandmelder |
| | Centraal aanitpunt |
| | Centraaldoos |
| | Centraaldoos met lichtpunt |
| | Drukknop |
| | Enkelpolige schakelaar met wandcontactdoos |
| | Schakelaar, 1-polig |
| | Schakelaar, 2-polig |
| | Schakelaar, serie- |
| | Schakelaar, wissel- |
| | Thermostaatelleding, bedraad |
| | Wandcontactdoos 1-voudig met beschermingscontact |
| | Wandcontactdoos 2-voudig met beschermingscontact, verticaal geplaatst. |
| | Wandcontactdoos, penliex |
| | Zonnepaneel / fotovoltaïsch systeem |

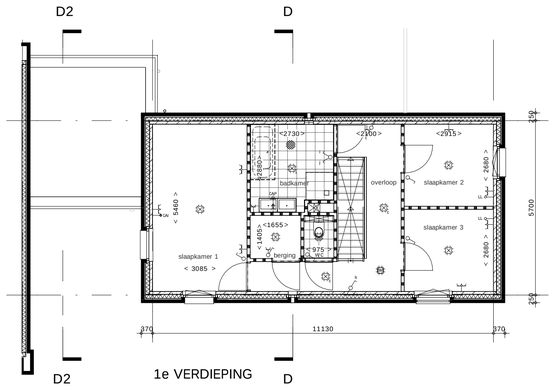


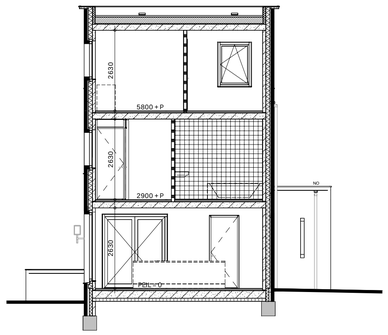


DOORSNEDE D

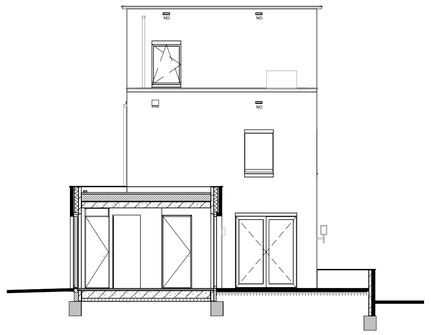


DOORSNEDE D2

## RENVOOI KLEUREN EN MATERIALEN

| | | |
|---|---|---|
| metselwerk, incl. rollagen | baksteen, wildverband | geel |
| gevelbekleding t.p.v. kozijnen | houten latten, verticaal | geelgrijs |
| kozijnen, incl. ramen en deuren | kunststof | wit |
| waterslagen | aluminium | wit |
| hekwerken franse balkons | metaal | wit |
| dakranden | cementgebonden plaat | grijs |
| afdekking dakranden | metaal | zinkgrijs |
| afdekking luifels | aluminium kraaltrim | zinkgrijs |
| afdekking muren groningse stoep | composietsteen | geelgrijs |
| overige muurafdekkingen | metaal | zinkgrijs |
| plafonds nissen en luifels | hout | wit |
| hemelwaterafvoeren | zink | naturel |
| lateien in het zicht | metaal | geel als metselwerk |
| muurroosters | metaal | wit |
| briefplaten | rvs | naturel |
| beldrukkers | rvs | naturel |
| huisnummers | rvs | naturel |
| bestrating groningse stoep | betontegels zonder facet | grijs |
| treden t.p.v. groningse stoep | betonnen bloktreden | grijs |
| NO noodoverlaat | zink | naturel |
| armatuur | metaal | wit |
| inbouwsteen vleermuizen | woodstone | wit |
| inbouwsteen gierzwaluw | woodstone | wit |
| verborgen inbouwsteen gierzwaluw | woodstone | |

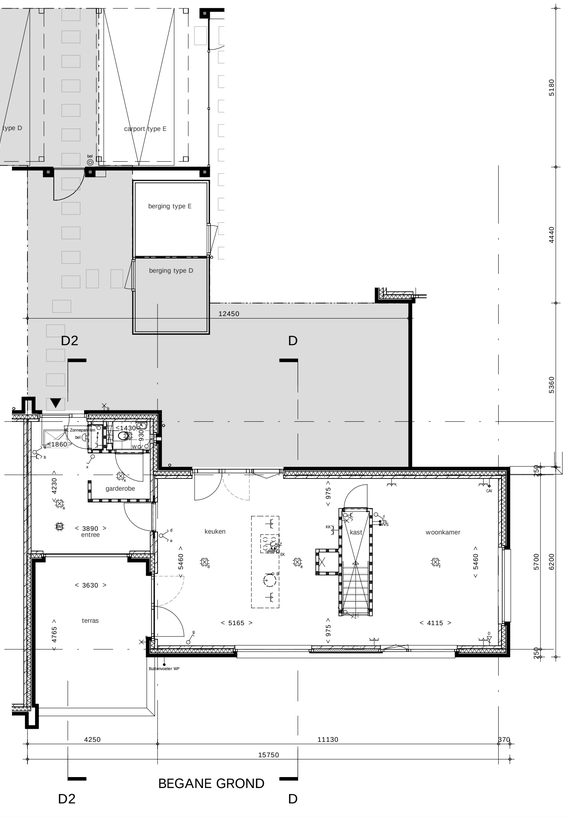


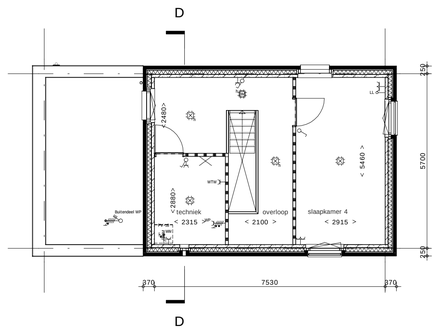


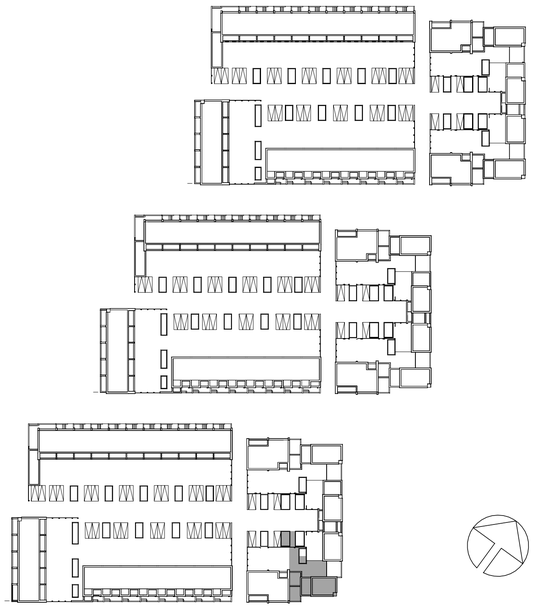

PARK VILLA VRIJSTAAND (type D1)

bnr. 16

SCHAAL: 1:100

DATUM: 24.05.2019

OCW ENGELSE PARK C.V.
VERKOOPTEKENING

ENGELSE PARK.

VK.108 2484

841x594