


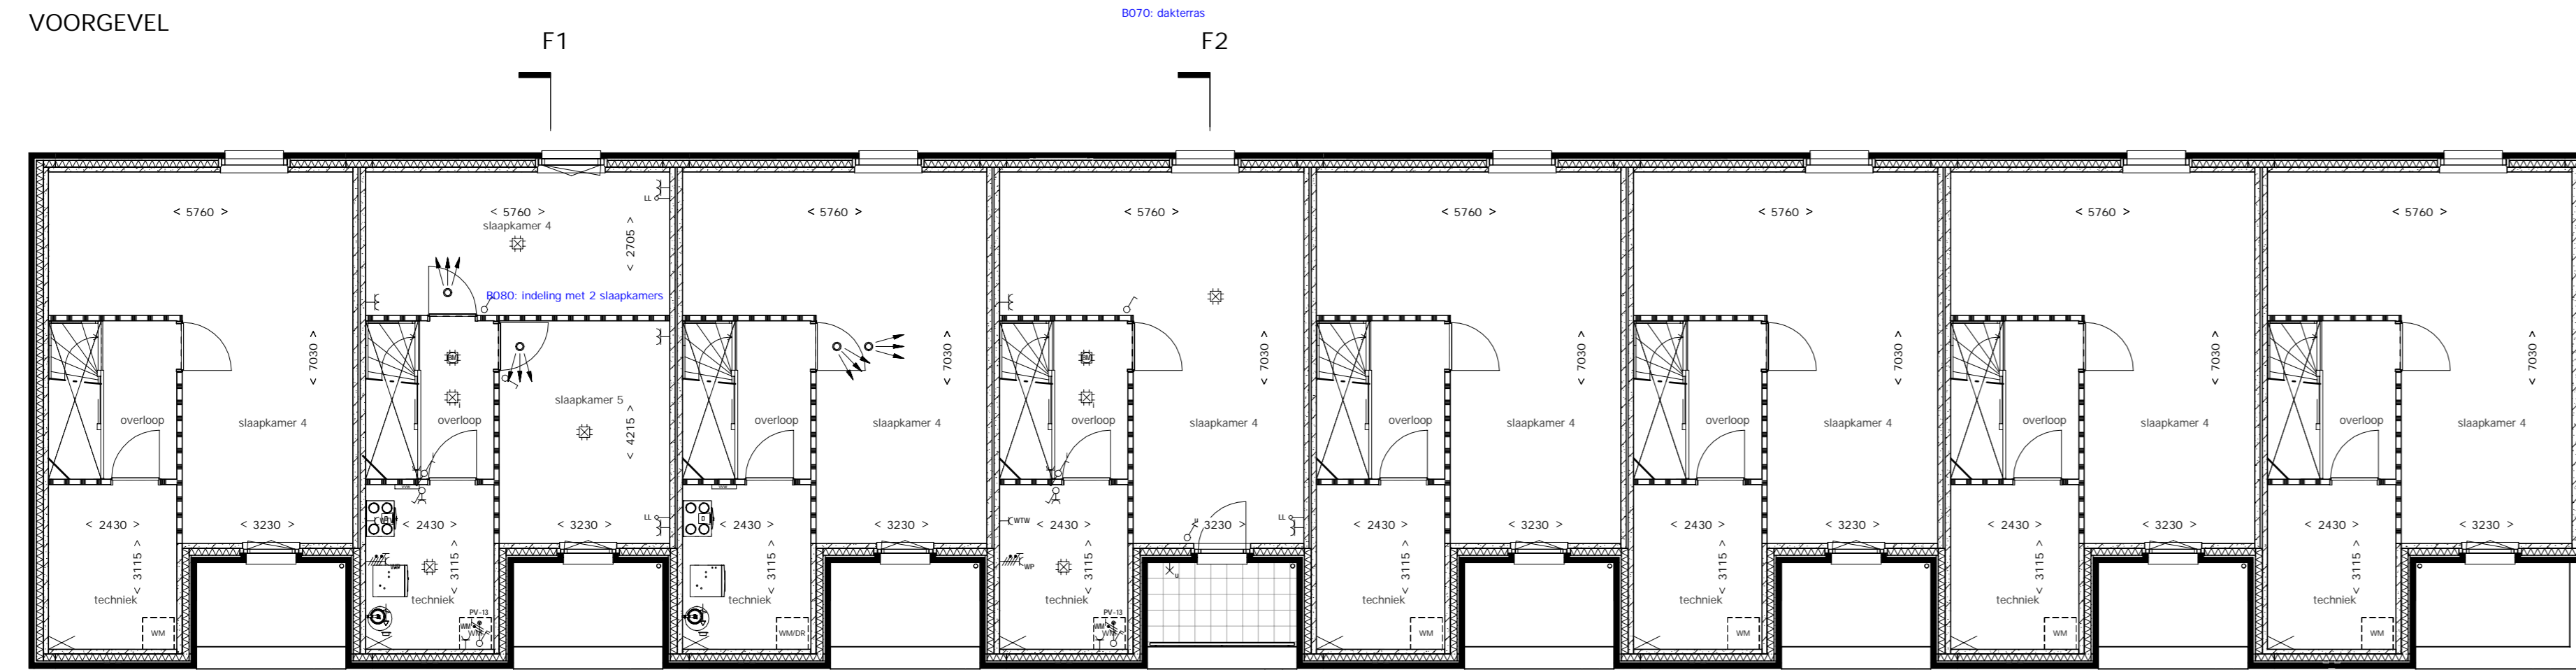



VOORGEVEL




ACHTERGEVEL




2e VERDIEPING

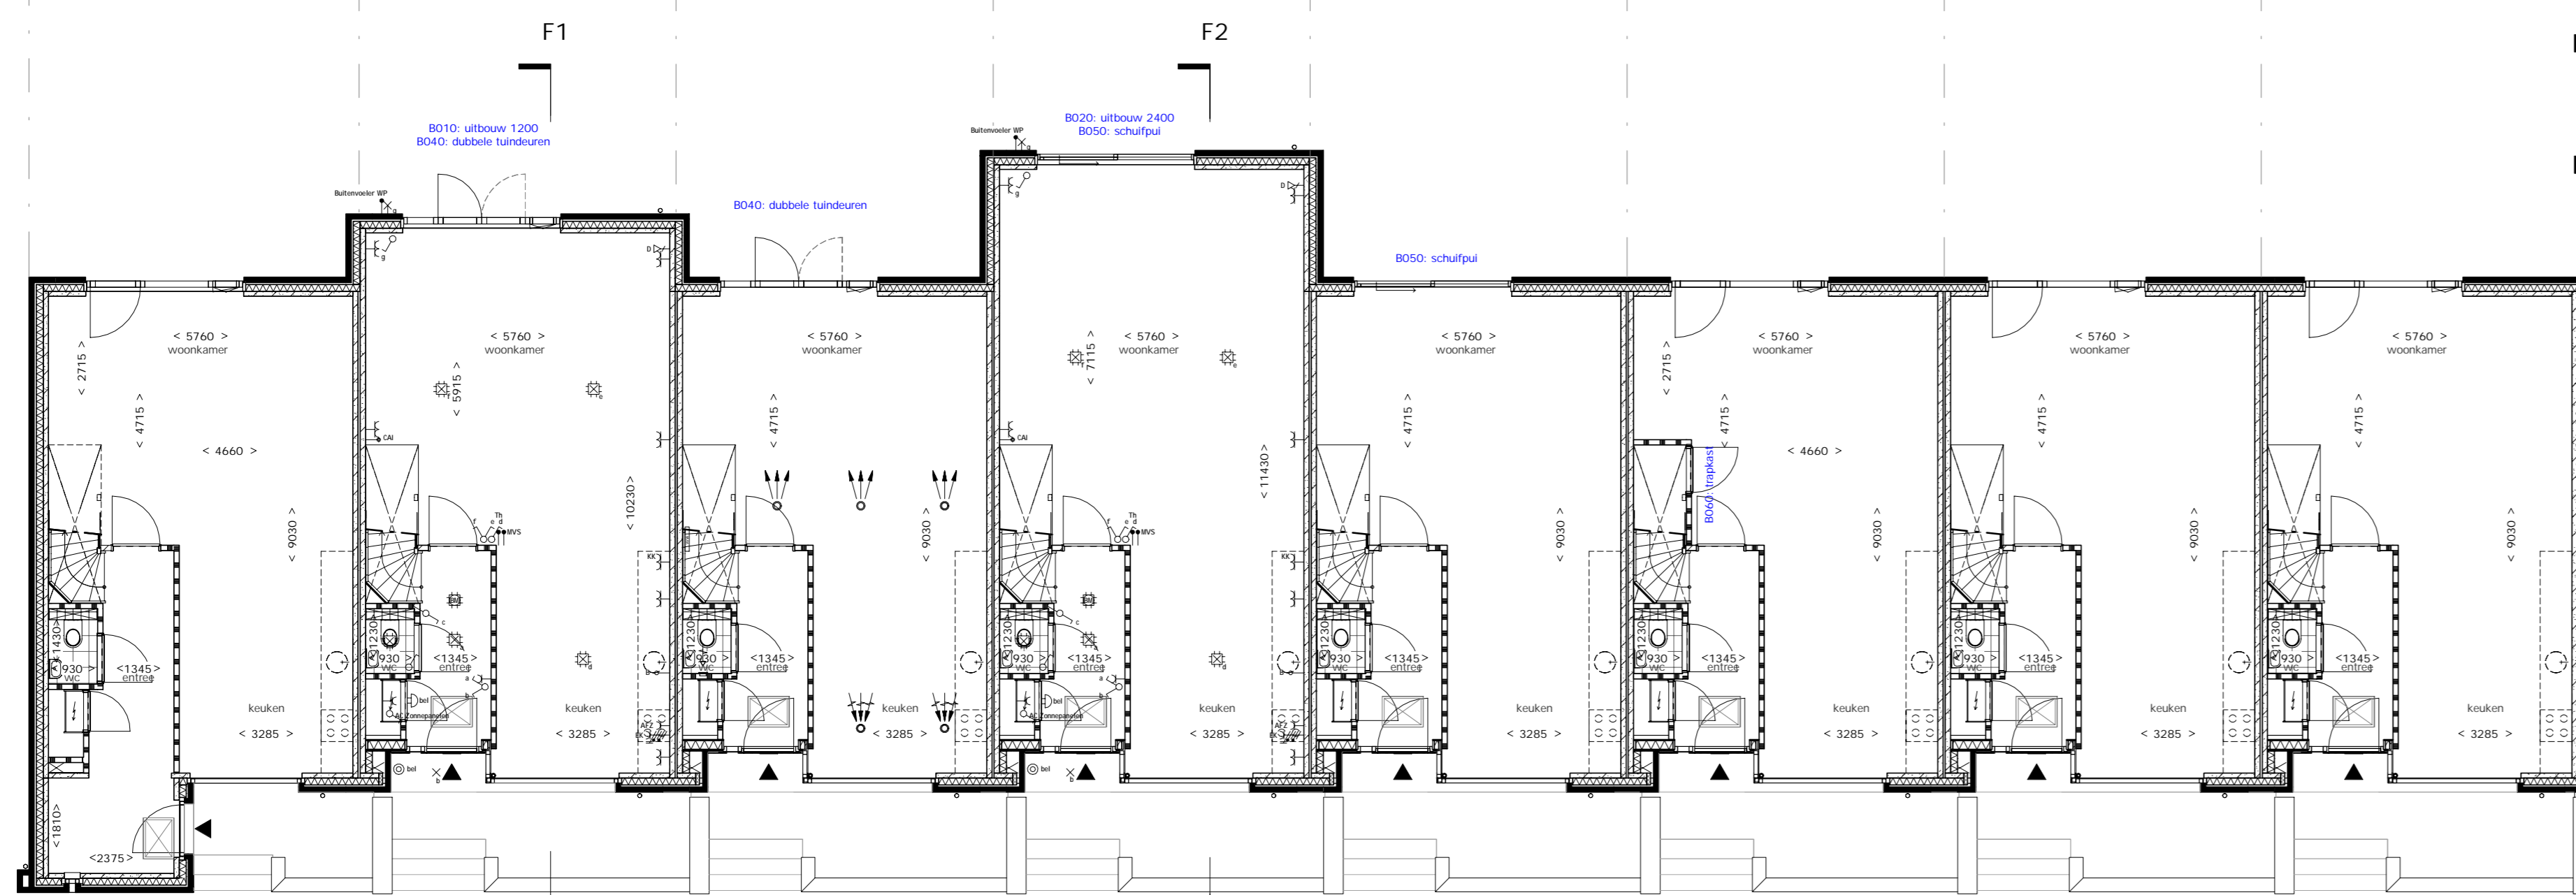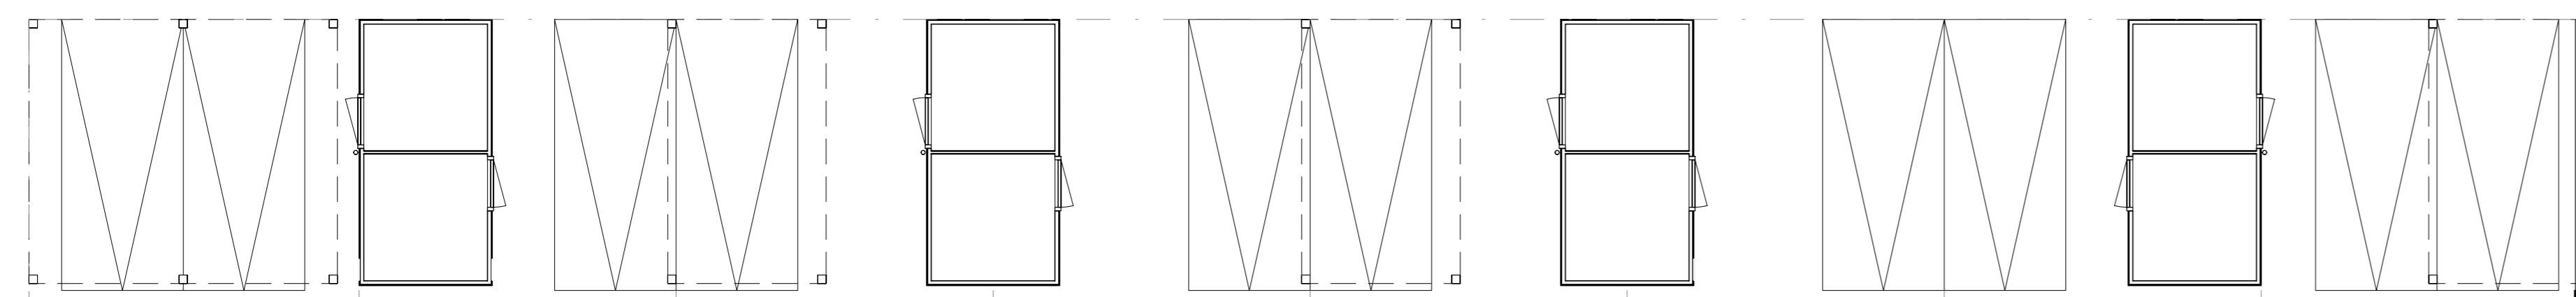

BEGANE GROND

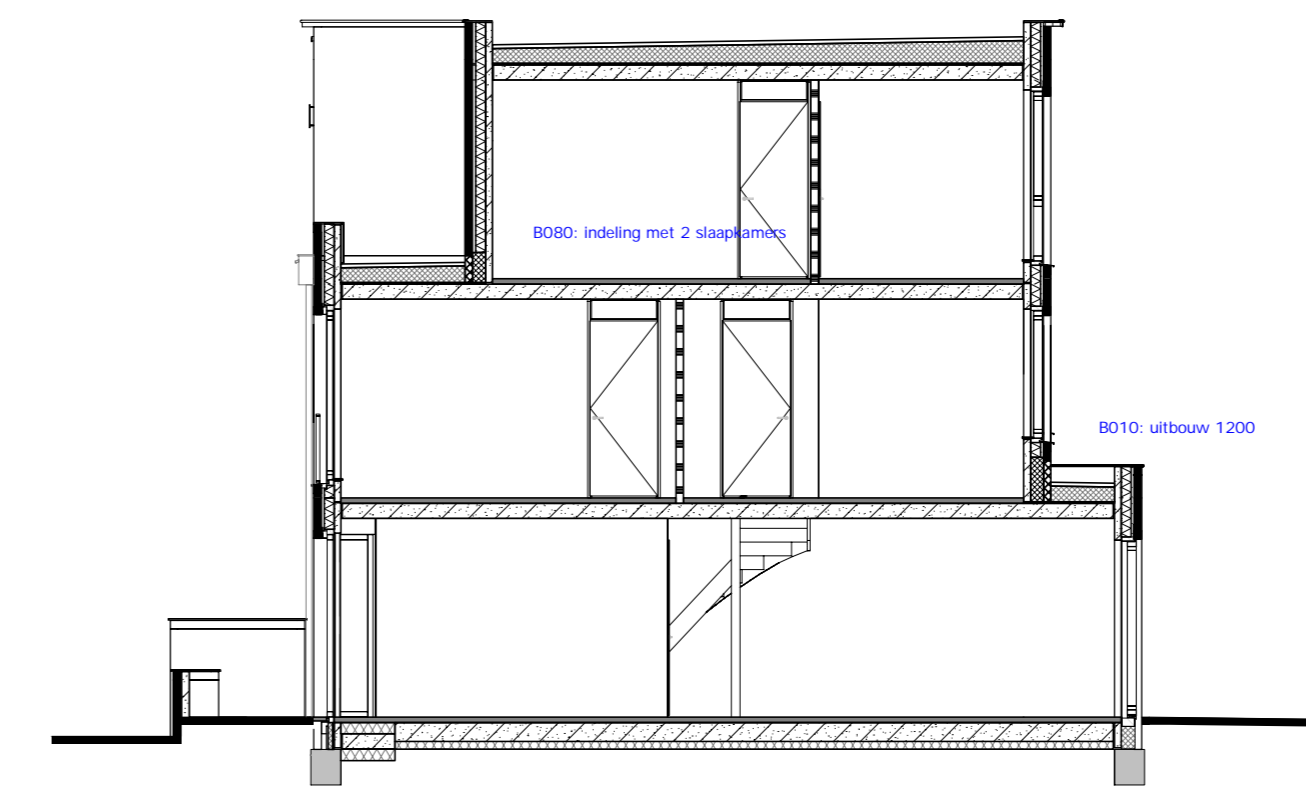

DOORSNEDE F1

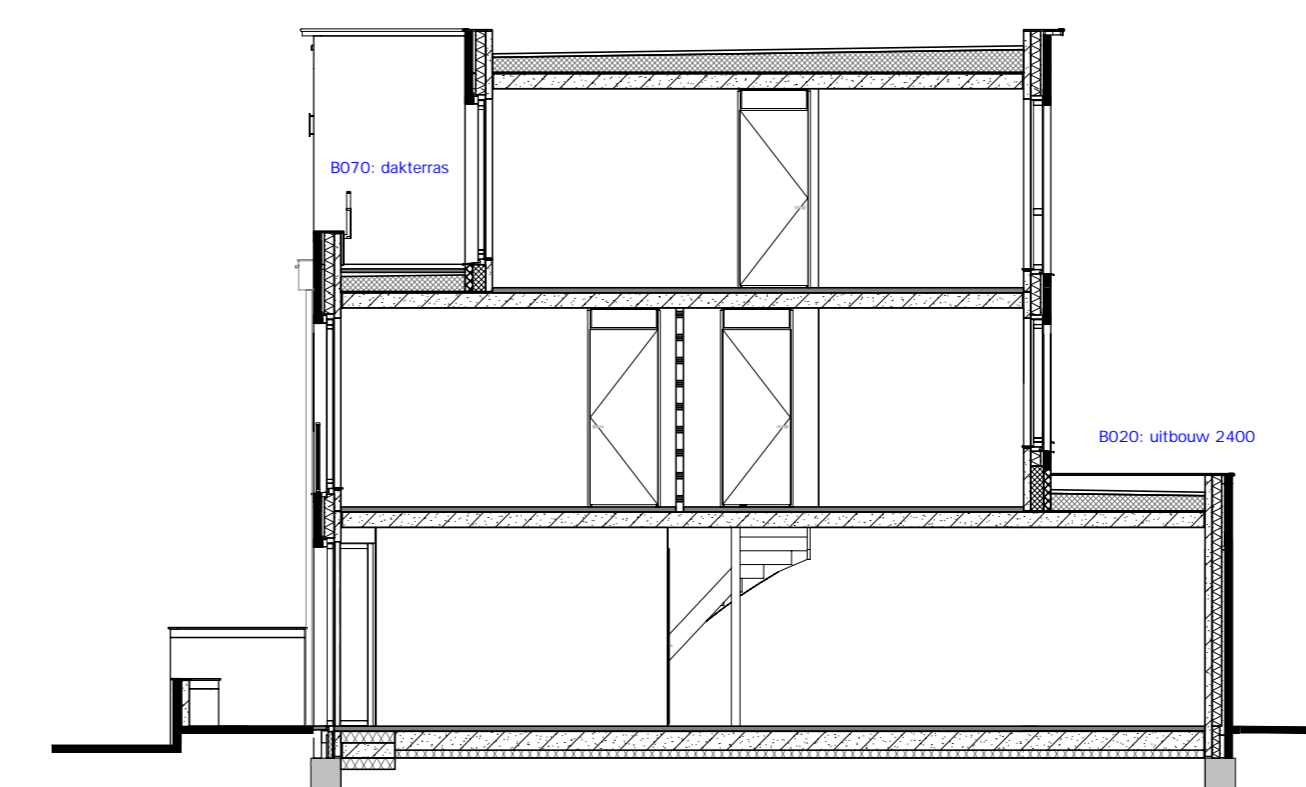

DOORSNEDE F2

- Opties:
- B010 1200 uitbouw
 - B020 2400 uitbouw
 - B030 carport
 - B030-1 carport, dubbel wanneer buren optie ook nemen
 - B035 dubbele carport
 - B040 dubbele tuindeur
 - B050 schuifpui
 - B060 trapkast
 - B070 dakterras
 - B080 indeling 2e verdieping met 2 slaapkamers
 - W260 aansluitpunt droger

TUINWONINGEN 6.0 (typeF)
 bnr. 6 t/m 13, 38 t/m 45 en 69 t/m 76

SCHAAL: 1:100
 DATUM: 24.05.2019

OCW ENGELSE PARK C.V.
 VERKOOPTKENING OPTIES

