






VOORGEVEL




ACHTERGEVEL

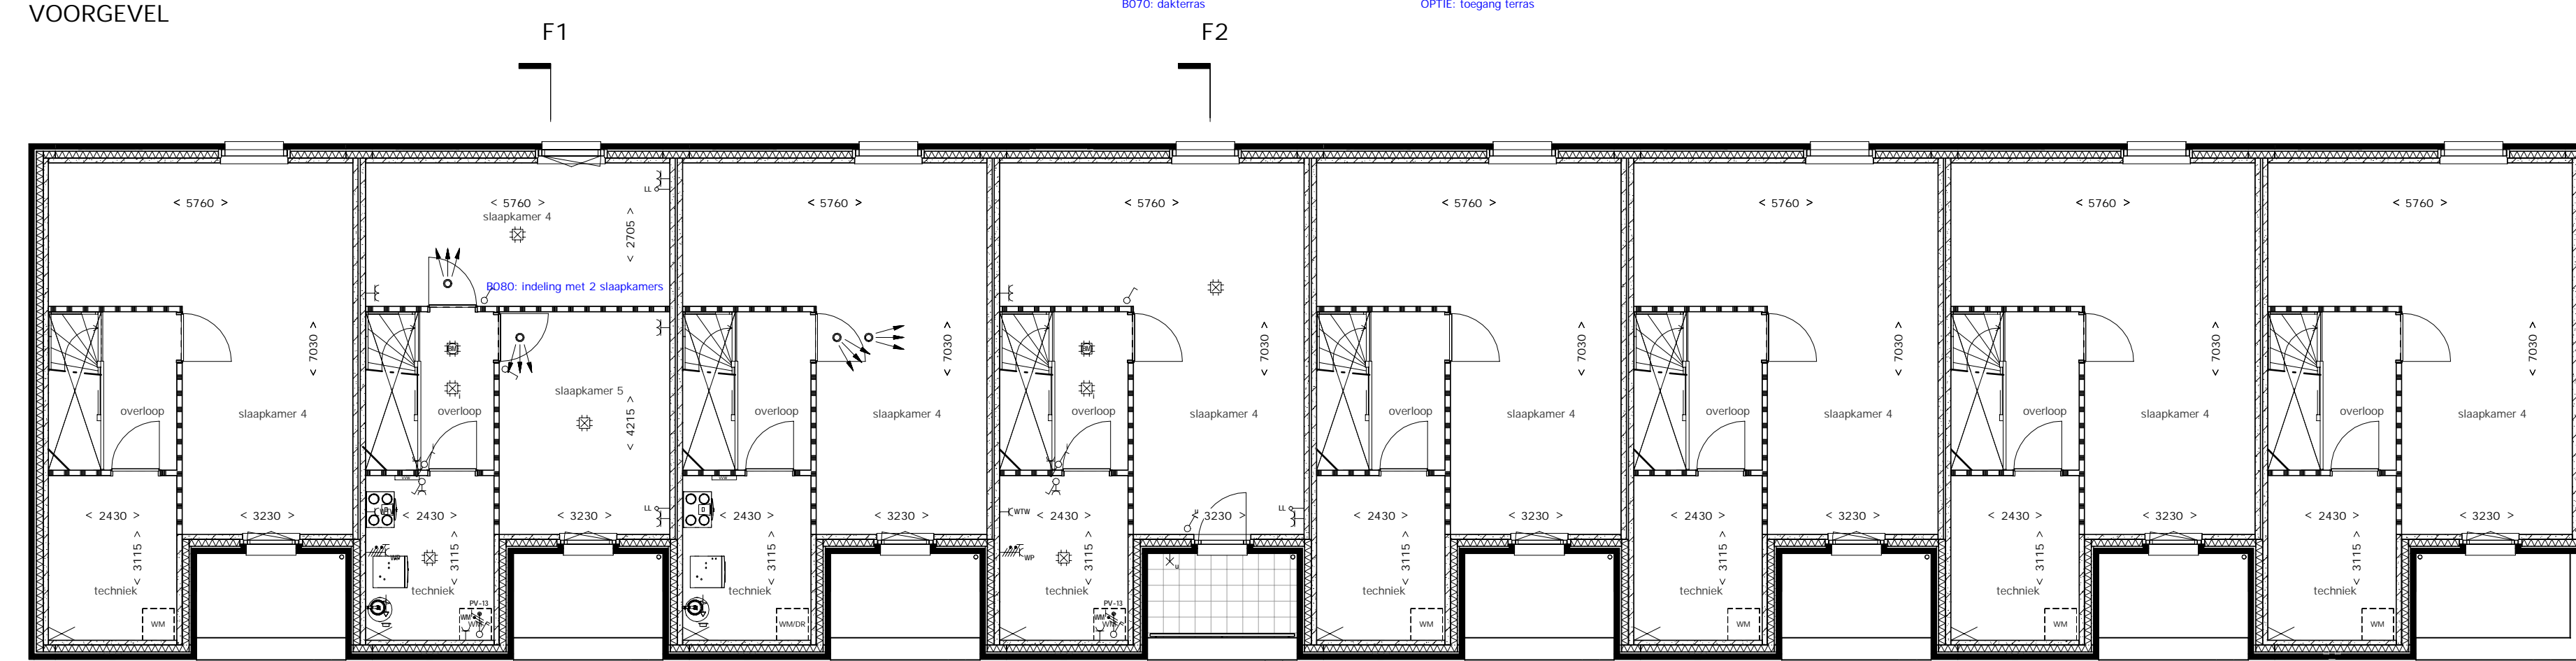


2e VERDIEPING

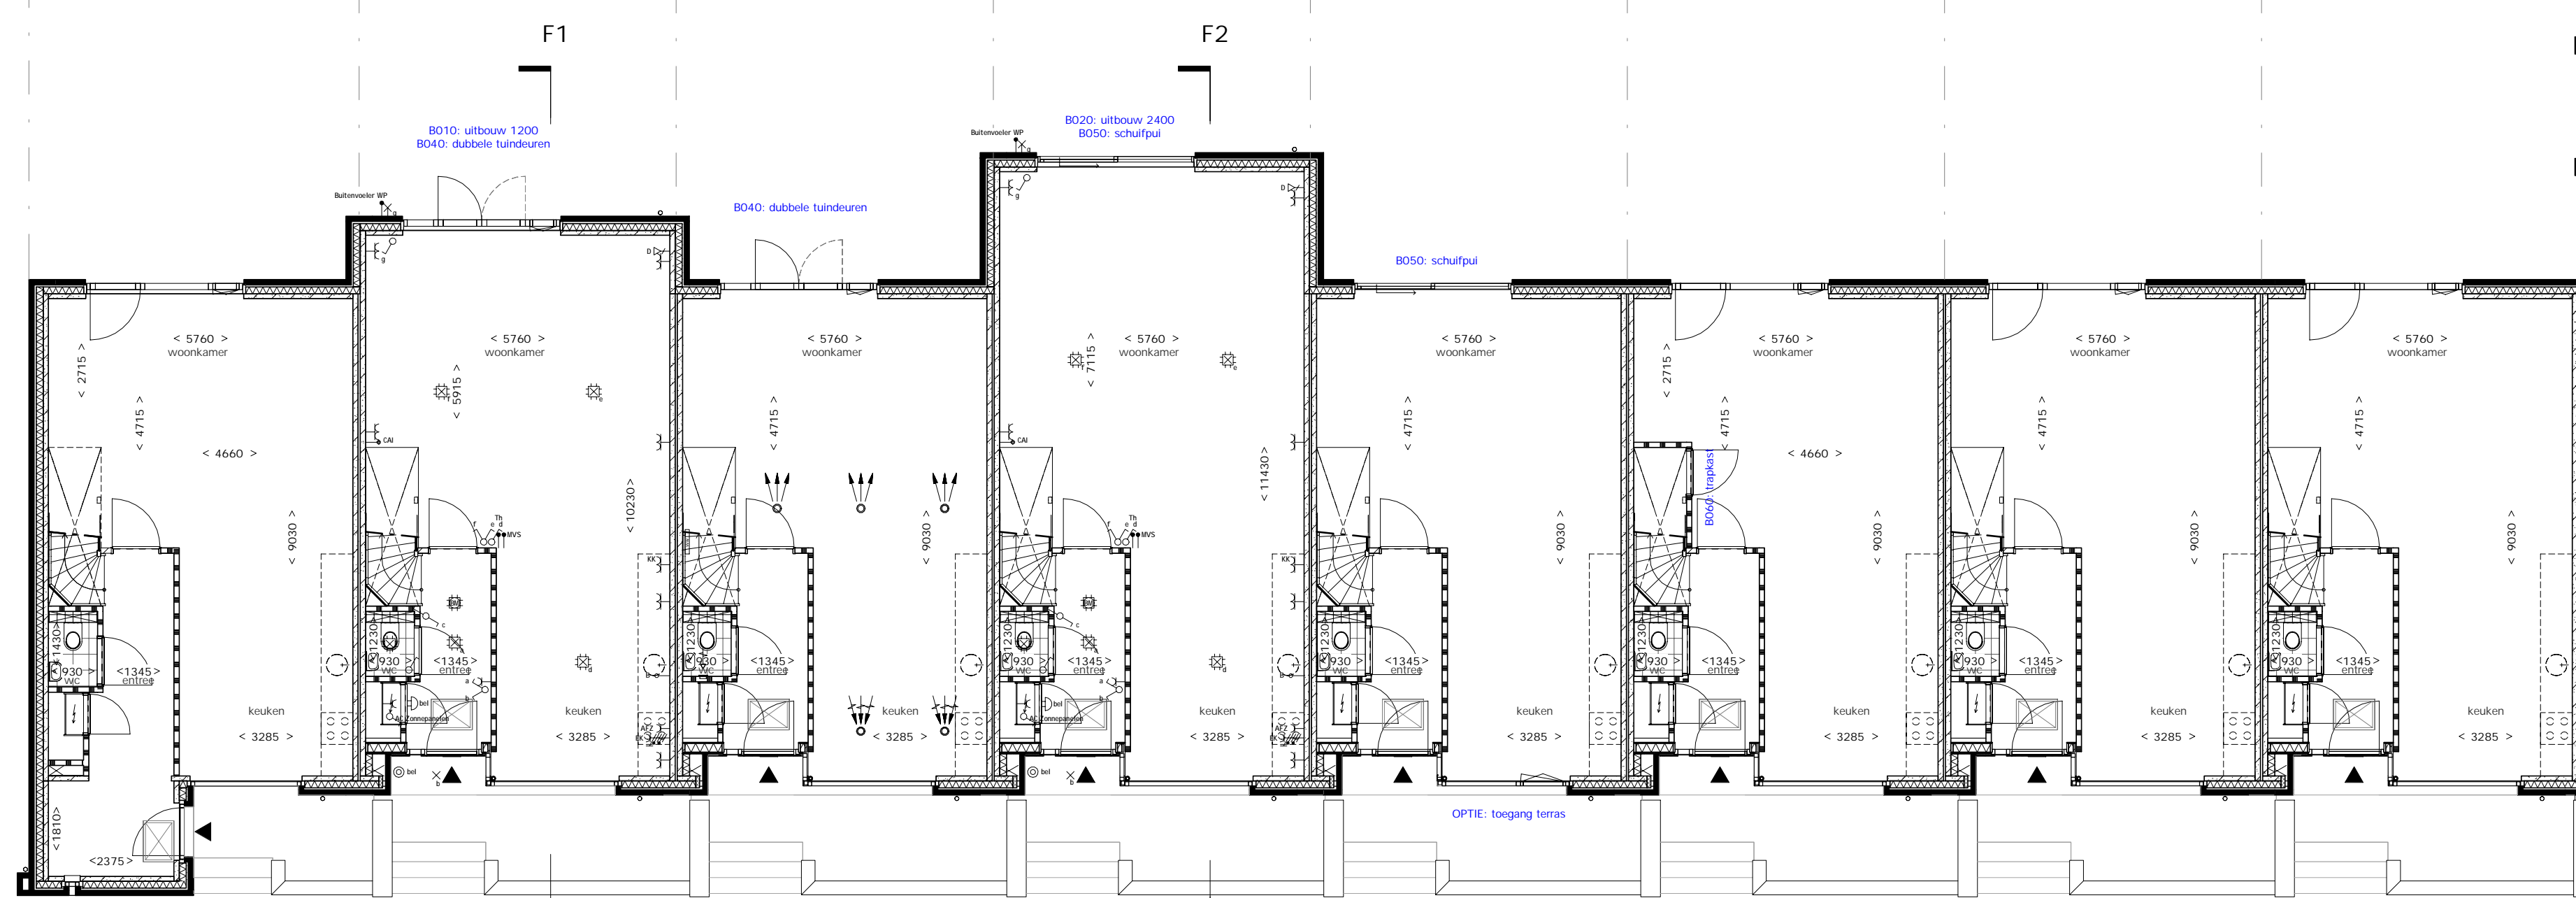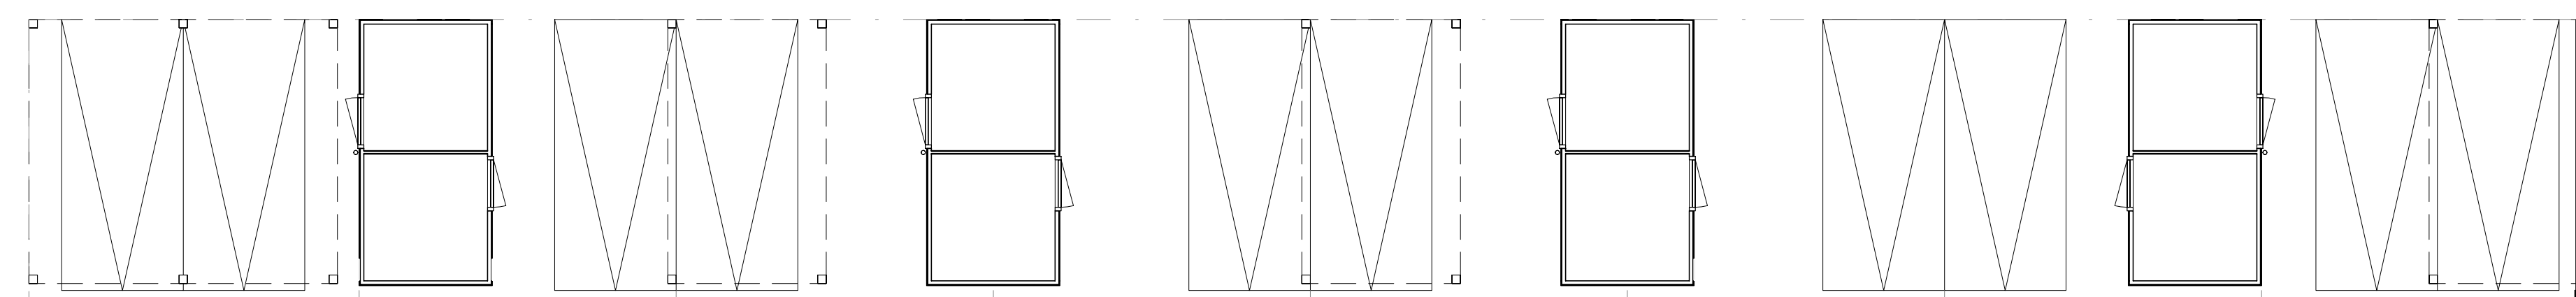

BEGANE GROND

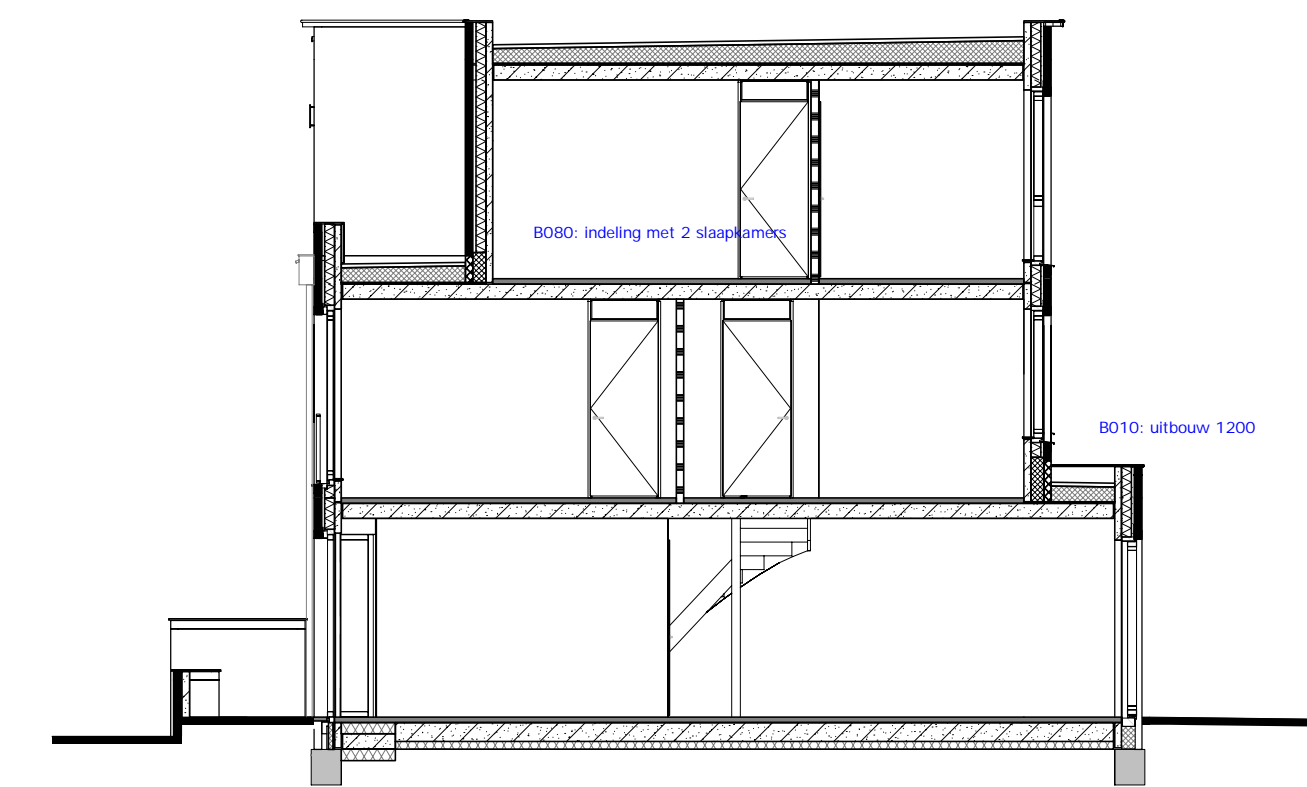

DOORSNEDE F1

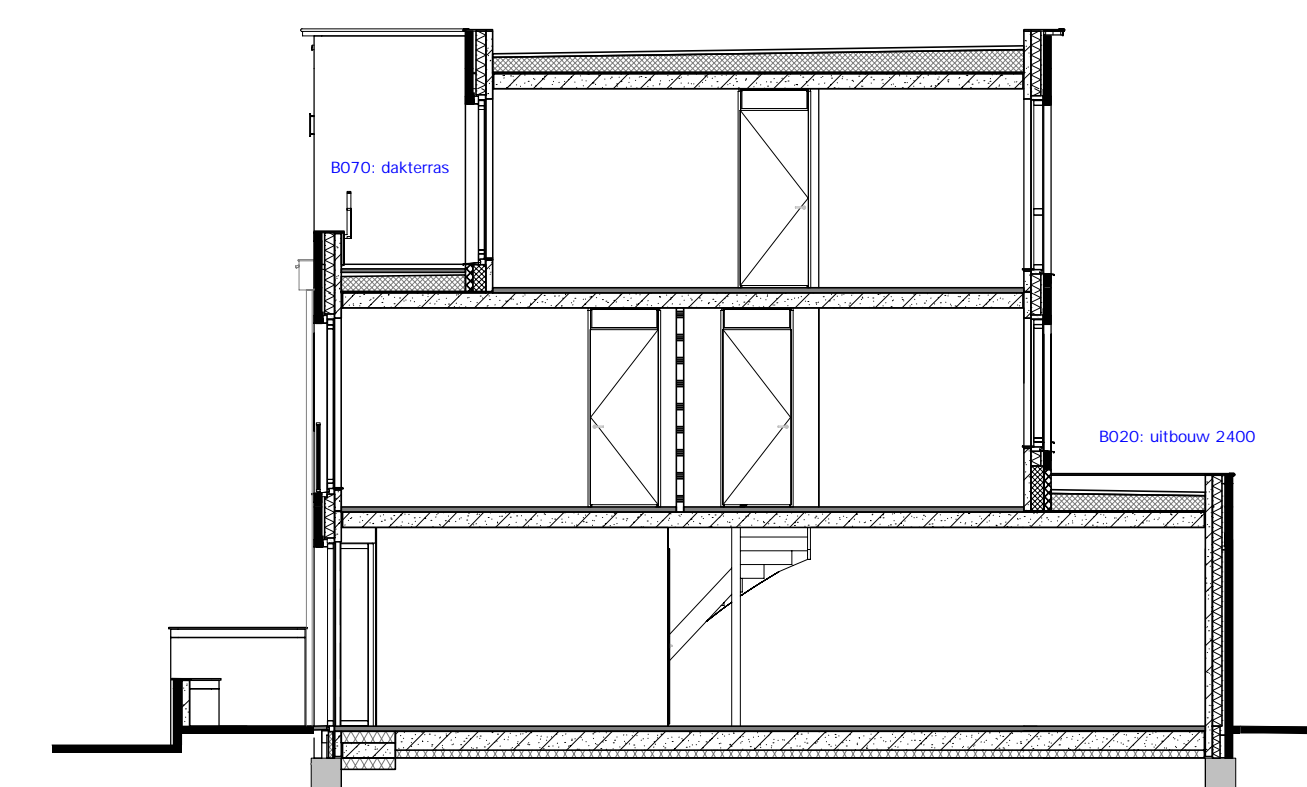

DOORSNEDE F2

- Opties:
- B010 1200 uitbouw
  - B020 2400 uitbouw
  - B030 carport
  - B030-1 carport, dubbel wanneer buren optie ook nemen
  - B035 dubbele carport
  - B040 dubbele tuindeur
  - B050 schuifpui
  - B060 trapkast
  - B070 dakterras
  - B080 indeling 2e verdieping met 2 slaapkamers
  - W260 aansluitpunt droger

TUINWONINGEN 6.0 (typeF)  
 bnr. 6 t/m 13, 38 t/m 45 en 69 t/m 76

SCHAAL: 1:100  
 DATUM: 24.06.2019

OCW ENGELSE PARK C.V.  
 VERKOOPTKENING OPTIES

CONCEPT

