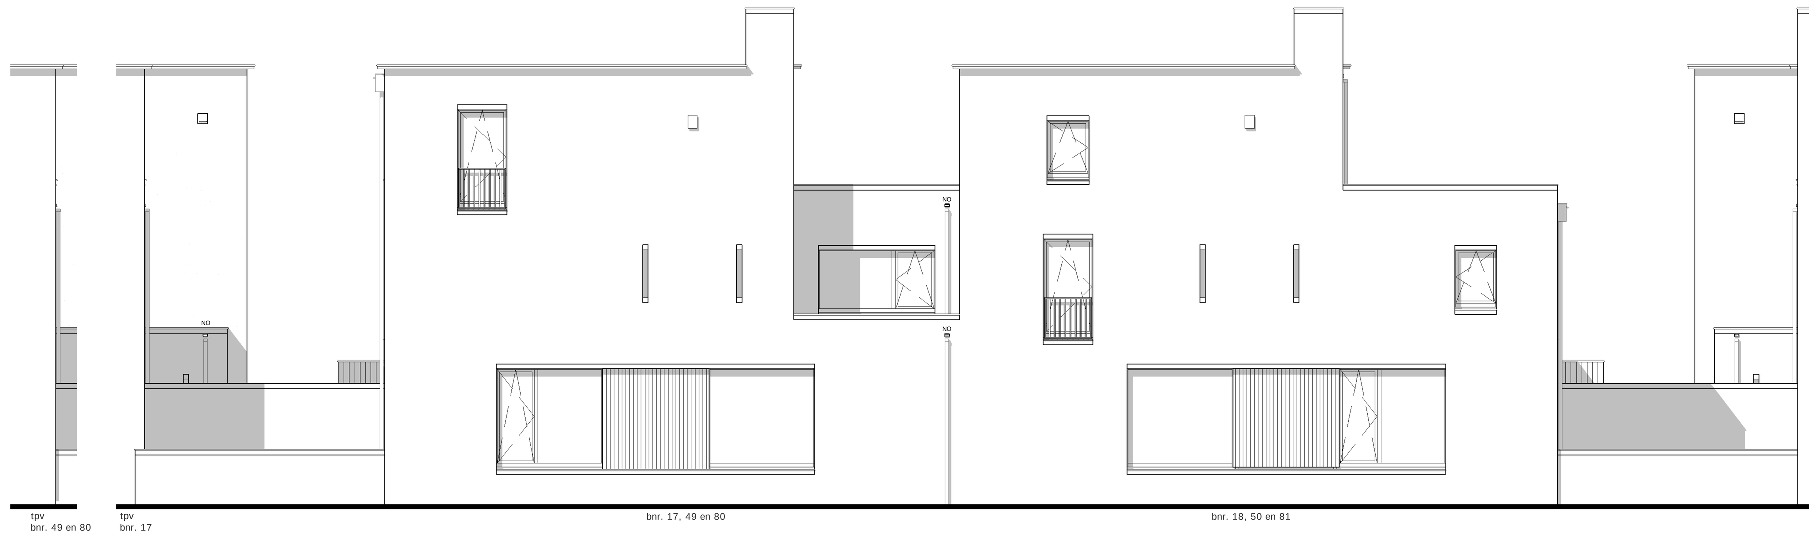

VOORGEVEL

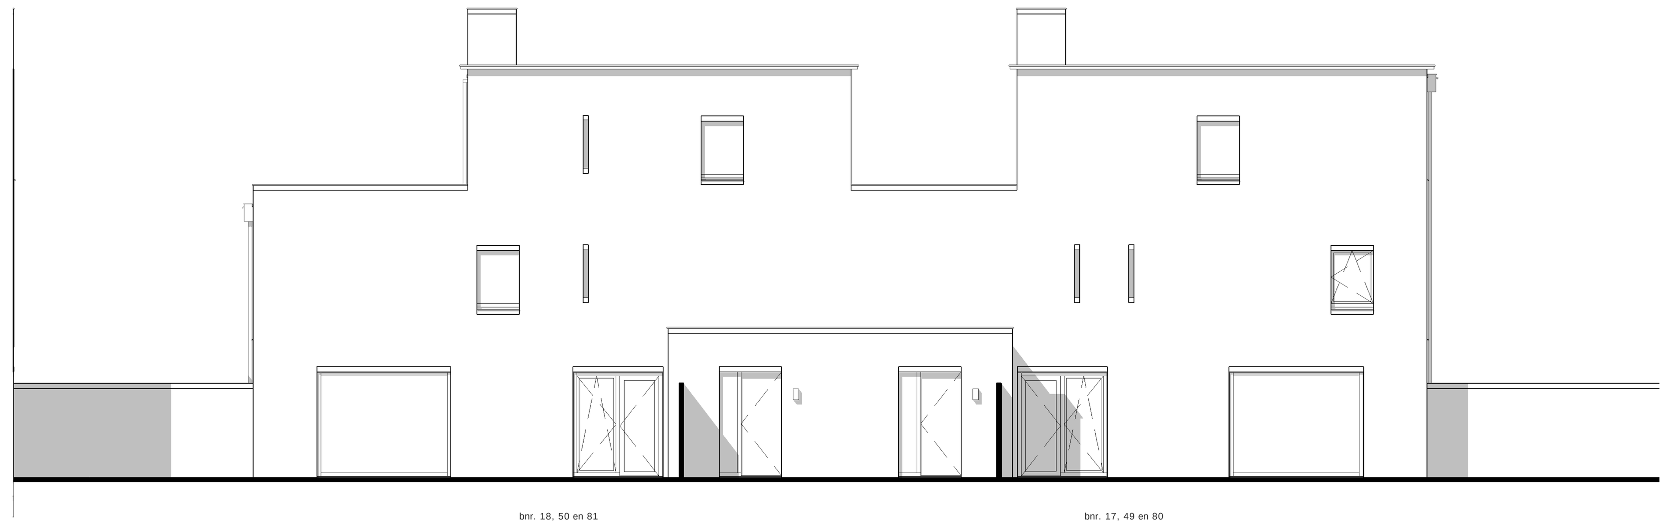

ENTREEGEVEL

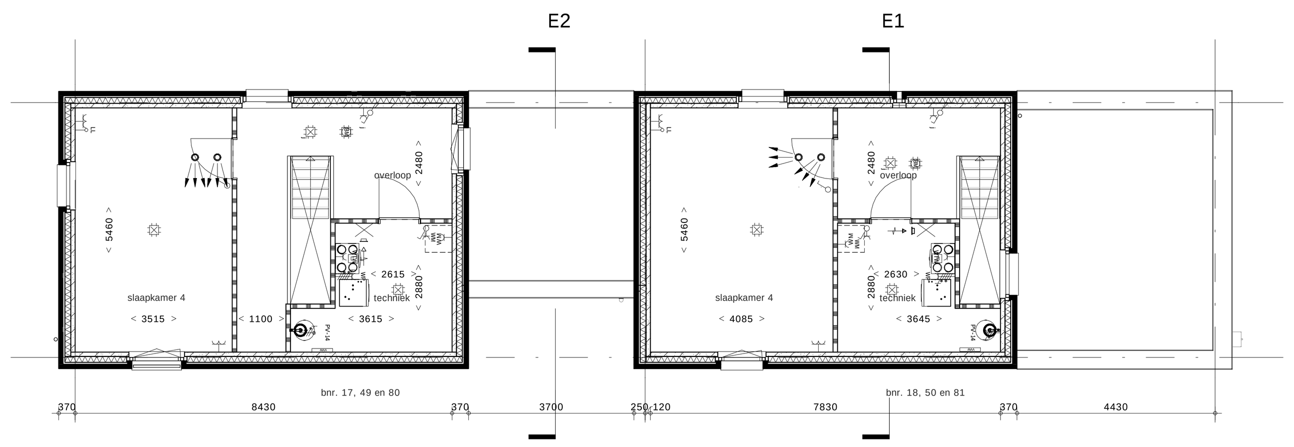

2e VERDIEPING

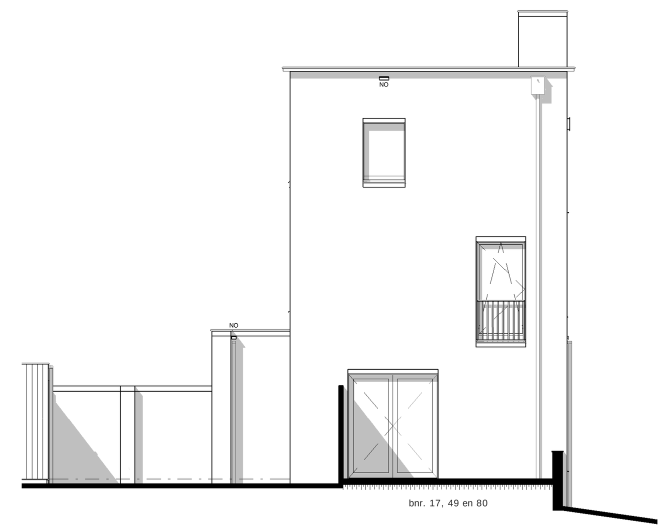

LINKER ZIJGEVEL

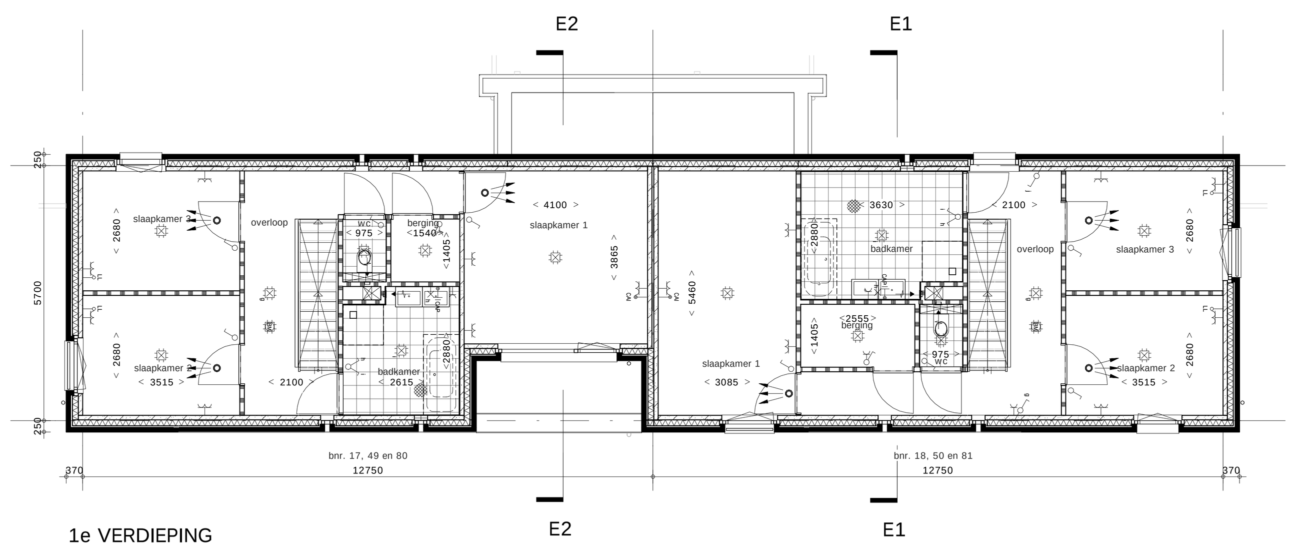

1e VERDIEPING

RECHTER ZIJGEVEL

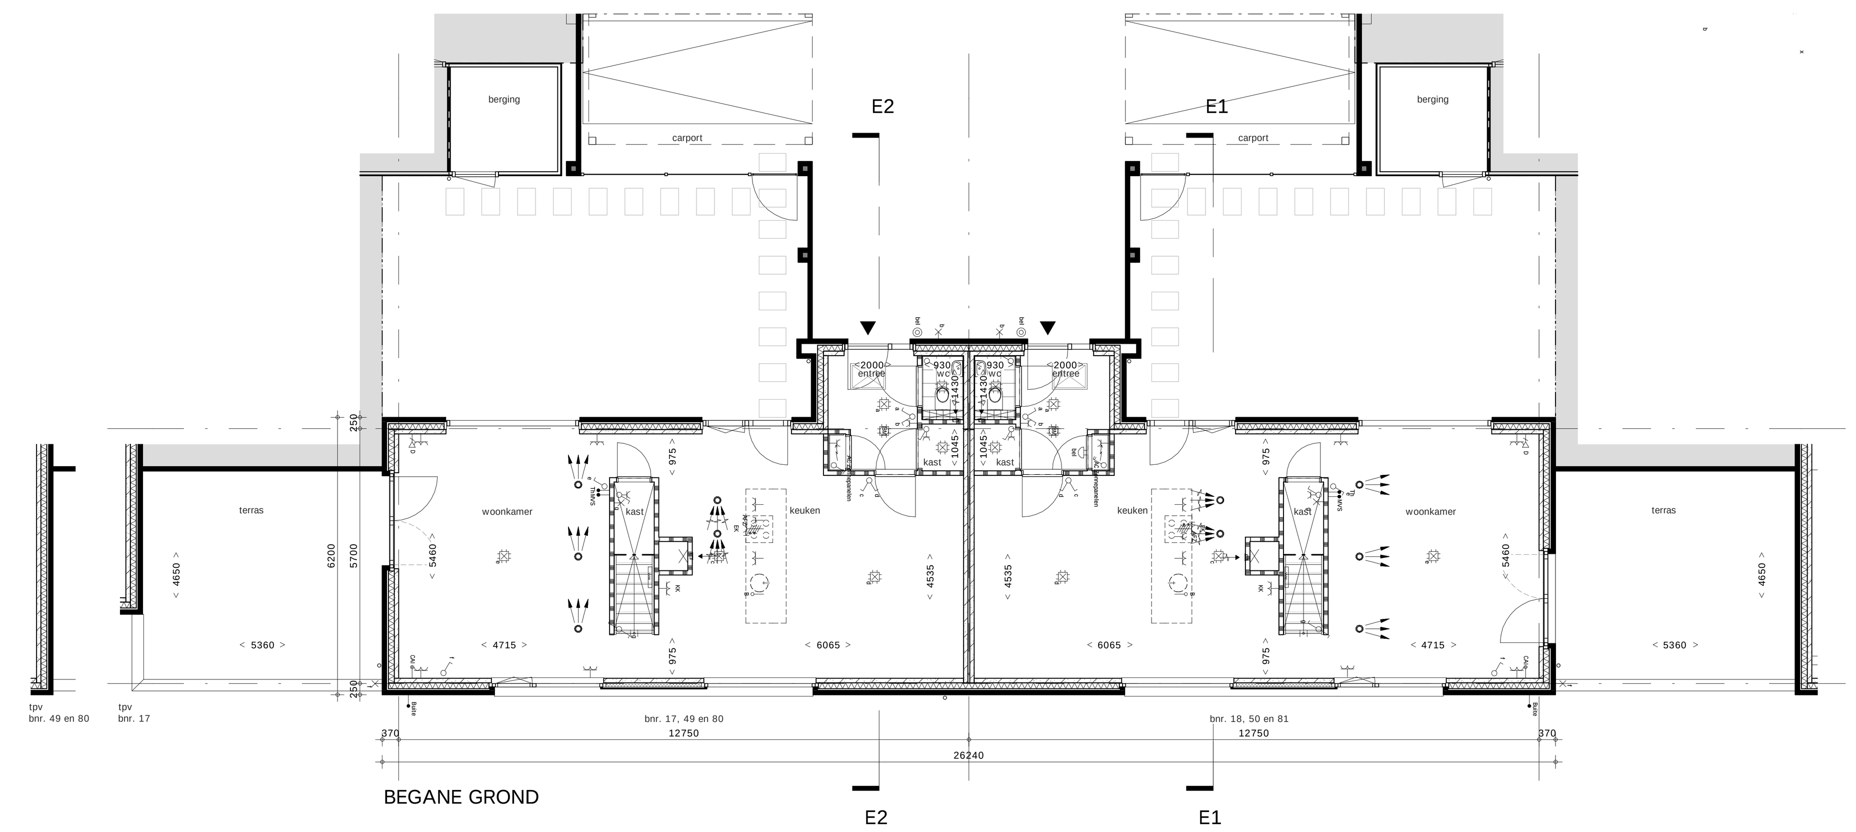

BEGANE GROND

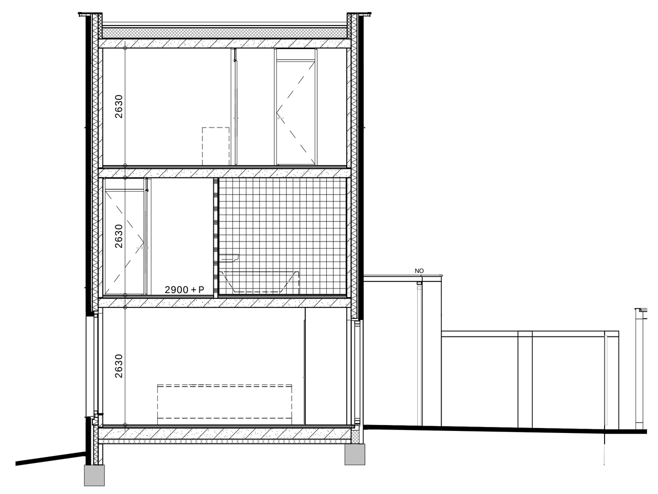

DOORSNEDE E1

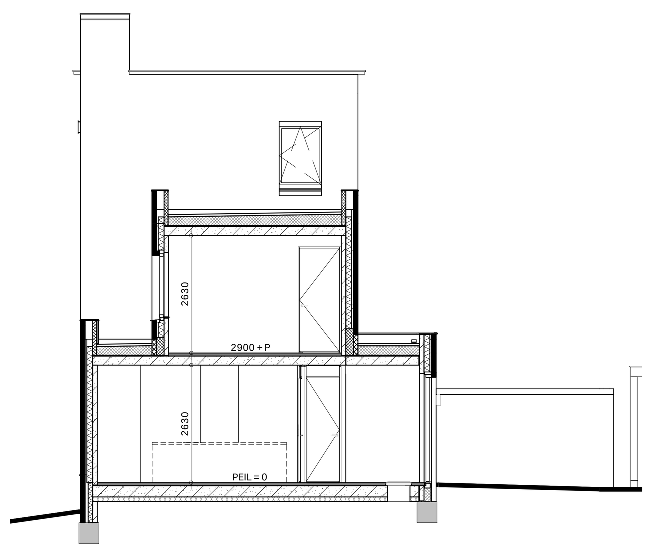

DOORSNEDE E2

RENVOOI

	Dakdoorvoer
	Retourrooster
	Retourrooster
	Toevoerrooster
	Schakelvat PAW-Btank
	Buiten unit - LWP
	Mechanische ventilatie - WTW-systeem. luchtkanalen WTW-box Toevoerrooster Retourrooster Bediening --> 3-standen schakelaar in de woonkamer
	Verwarming Warmtepomp ΔT 50-40°C
VVW	Begane grond v.v. vloerverwarming. Verdeler - LT Verdieping v.v. vloerverwarming. Verdeler VLW - LT

Symbool	Omschrijving
	Aansluitpunt 1 fase, nul en beschermingscontact
	Aansluitpunt 1 fase, nul en beschermingscontact, geschakeld
	Aansluitpunt 3 fasen nul en beschermingscontact, geschakeld
	Aansluitpunt CAI, bedraad
	Aansluitpunt data
	Aansluitpunt licht
	Aansluitpunt niet bedraad
	Aardmat
	Bel
	Brandmelder
	Centraal aardpunt
	Centraaldoos
	Centraaldoos met lichtpunt
	Drukknop
	Enkelpolige schakelaar met wandcontactdoos
	Schakelaar, 1-polig
	Schakelaar, 2-polig
	Schakelaar, serie-
	Schakelaar, wissel-
	Thermostaatleiding, bedraad
	Wandcontactdoos 1-voudig met beschermingscontact
	Wandcontactdoos 2-voudig met beschermingscontact, verticaal geplaatst.
	Wandcontactdoos, perilex
	Zonnepaneel / fotovoltaïsch systeem

RENVOOI KLEUREN EN MATERIALEN

metselwerk, incl. rollagen	baksteen, wildverband	geel
gevelbekleding t.p.v. kozijnen	houten latten, verticaal	geelgrijs
kozijnen, incl. ramen en deuren	kunststof	wit
waterslagen	aluminium	wit
hekwerken franse balkons	metaal	wit
dakranden	cementgebonden plaat	grijs
afdekking dakranden	metaal	zinkgrijs
afdekking luifels	aluminium kraaltrim	zinkgrijs
afdekking muren groningse stoep	composietsteen	geelgrijs
overige muurafdekkingen	metaal	zinkgrijs
plafonds nissen en luifels	hout	wit
hemelwaterafvoeren	zink	naturel
lateien in het zicht	metaal	geel als metselwerk
muurroosters	metaal	wit
briefplaten	rvs	naturel
beldrukkers	rvs	naturel
huisnummers	rvs	naturel
bestrating groningse stoep	betontegels zonder facet	grijs
treden t.p.v. groningse stoep	betonnen bloktreden	grijs
NO noodoverlaat	zink	naturel
armatuur	metaal	wit
inbouwsteen vleermuizen	woodstone	wit
inbouwsteen gierzwaluw	woodstone	wit
verborgen inbouwsteen gierzwaluw	woodstone	

PARK VILLAS GESCHAKELD (type E)

TYPE E1 (bnr. 18, 50 en 81) EN E2 (bnr. 17, 49 en 80)

CONCEPT

SCHAAL: 1:100

DATUM: 24.05.2019

ENGELSE PARK.

OCW ENGELSE PARK C.V.
VERKOOPTEKENING

VK.105 2484

1189x841