VOORGEVEL

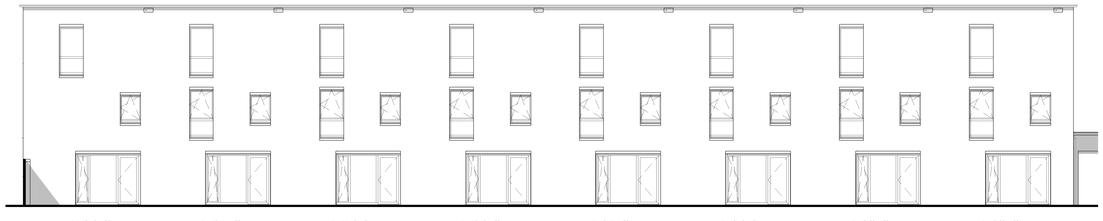

ACHTERGEVEL

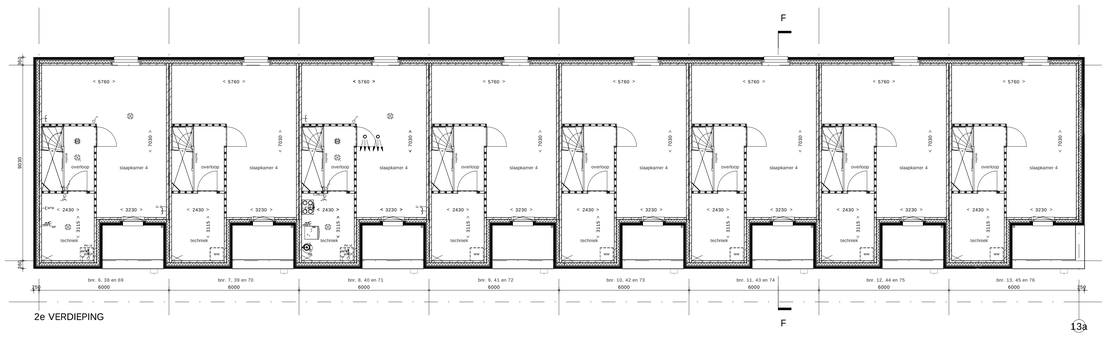

2e VERDIEPING

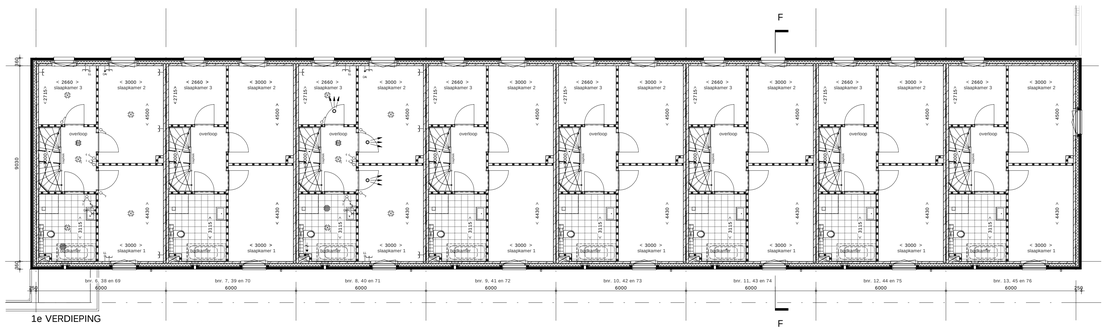

1e VERDIEPING

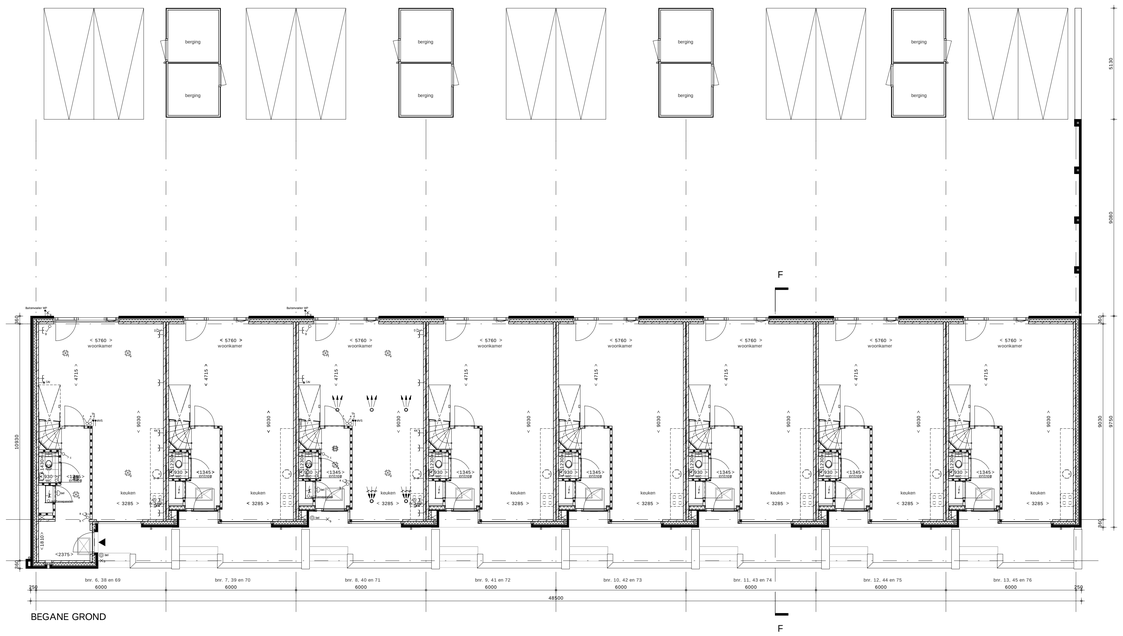

BEGANE GROND

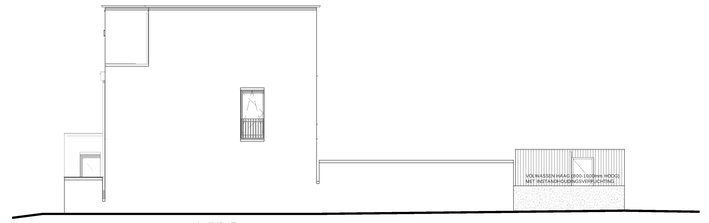

RECHTER ZIJGEVEL

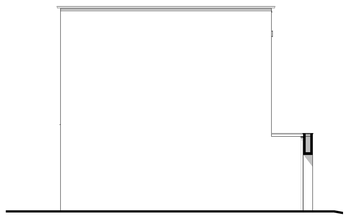

LINKER ZIJGEVEL

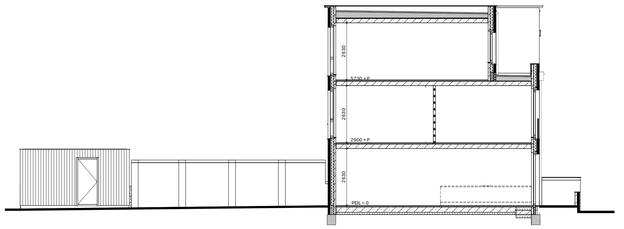

DOORSNEDE F

RENVOOI

- Stakdonner
- Retourmoer
- Retourmoer
- Transmissiedar
- Schakelaar
  Philips Blanc
- Rolluik unit +UMP
- Mechanische ventilatie - WTW-systeem.
  Inclusief:
  WTW-box
  Buitenunit
  Rekunmoter
  Bediening: 1 x zoanaer schakelaar in de woonkamer
- Verwarming
  Warmtepomp LT 50-40°C
- 1200 Lxw Regelet grohe's.c. elektrostatisch, standaard - LT
  Verlichting in c. elektrostatisch, Grubbe Cran - LT

Symbool	Omschrijving
	Aansluitpunt 3 fase, nul en beschermingscontact
	Aansluitpunt 3 fase, nul en beschermingscontact, geschakeld
	Aansluitpunt 3 fasen nul en beschermingscontact, geschakeld
	Aansluitpunt CAI, bedraad
	Aansluitpunt data
	Aansluitpunt tv/fm
	Aansluitpunt niet bedraad
	Aarttimat
	Bel
	Brandmelder
	Centraal aardpunt
	Centraaldoos
	Centraaldoos met lichtpunt
	Drukknop
	Enkelpolige schakelaar met wandcontactdoos
	Schakelaar, 1 polig
	Schakelaar, 2 polig
	Schakelaar, serie-
	Schakelaar, wissel-
	Thermostaatschilling, bedraad
	Wandcontactdoos 1-voudig met beschermingscontact
	Wandcontactdoos 2-voudig met beschermingscontact, verticaal geplaatst
	Wandcontactdoos, penloos
	Zonnepaneel / fotovoltaisch systeem

RENVOOI KLEUREN EN MATERIALEN

metselwerk, incl. rollagen	balkonsteen, wildverband	geel
gevelbekleding t.p.v. kozijnen	houten latten, verticaal	gestipt/p
kozijnen, incl. ramen en deuren	kunststof	wit
waterslagen	aluminium	wit
hekwerken franse balkons	metaal	wit
dakranden	cementgebonden plaat	grijs
afdekking dakranden	metaal	zinkgrijs
afdekking luifels	aluminium kraalrnm	zinkgrijs
afdekking muren gronsgse stoep	composieststeen	geelgrijs
overige muurafdekkingen	metaal	zinkgrijs
plafonds mizaen en luifels	hout	wit
hemelwaterafvoeren	zink	naturel
latoeen in het zicht	metaal	geel als metselwerk
muurroosters	metaal	wit
brieflatoen	rvs	naturel
beldrukkers	rvs	naturel
huisnummers	rvs	naturel
bestrating gronsgse stoep	betontegels zonder facet	grijs
treden t.p.v. gronsgse stoep	betonnen blokreden	grijs
nt.: noodoverlaat	zink	naturel
armatuur	metaal	wit
inbouwsteen vleermuizen	woodstone	wit
inbouwsteen gierzwaluw	woodstone	wit
overbergen inbouwsteen gierzwaluw	woodstone	

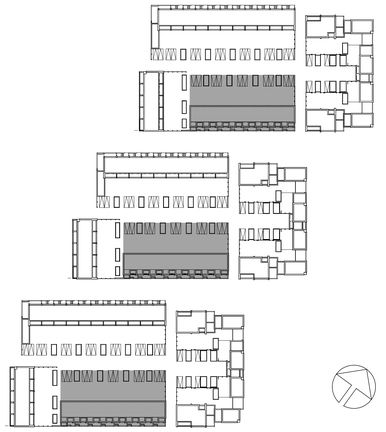

TUINWONINGEN 6.0 (typeF)

bnr. 6 t/m 13, 38 t/m 45 en 69 t/m 76

SCHAAL:1:100

DATUM: 24.05.2019

CONCEPT

ENGELSE PARK.

OCW ENGELSE PARK C.V.
VERKOOPTEKENING

VK.106 2484

1189x841