




VOORGEVEL

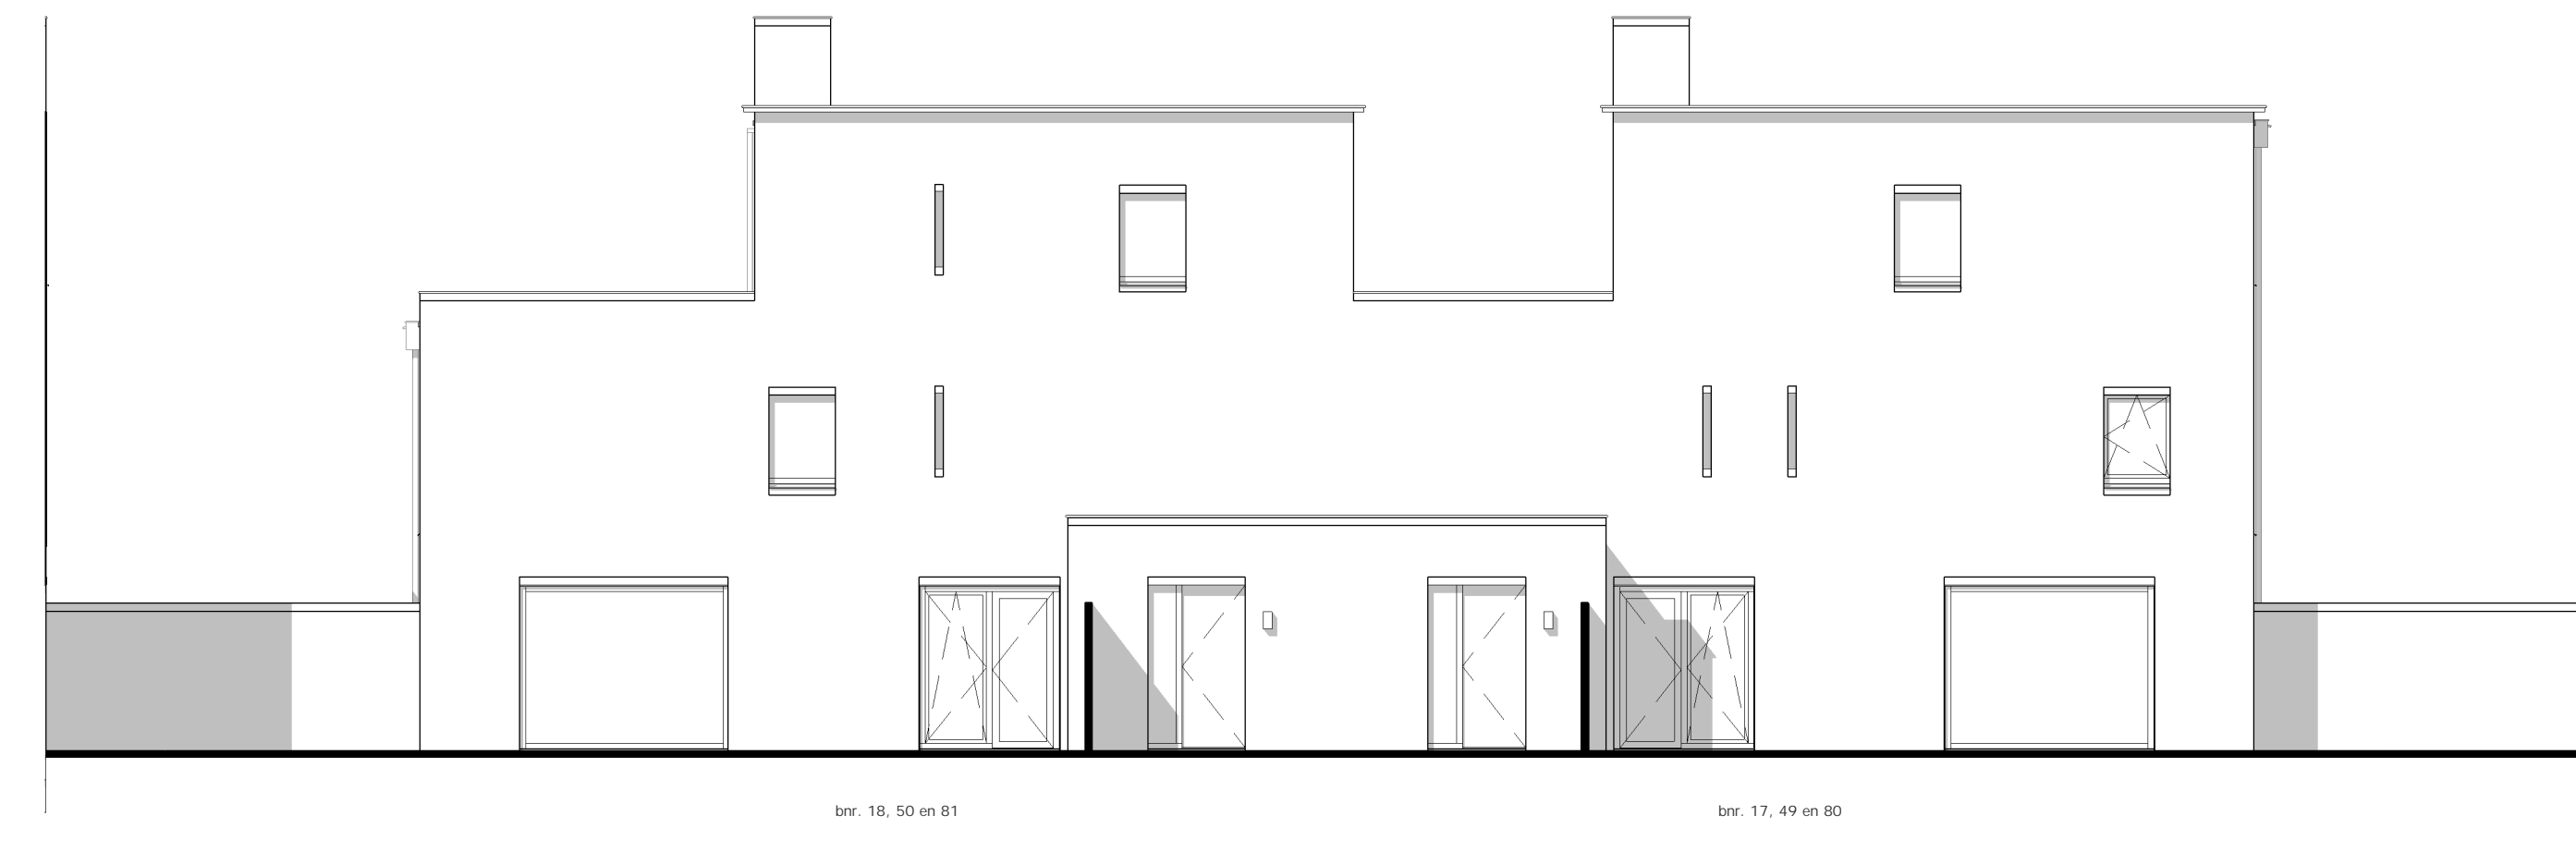


ENTREEGEVEL

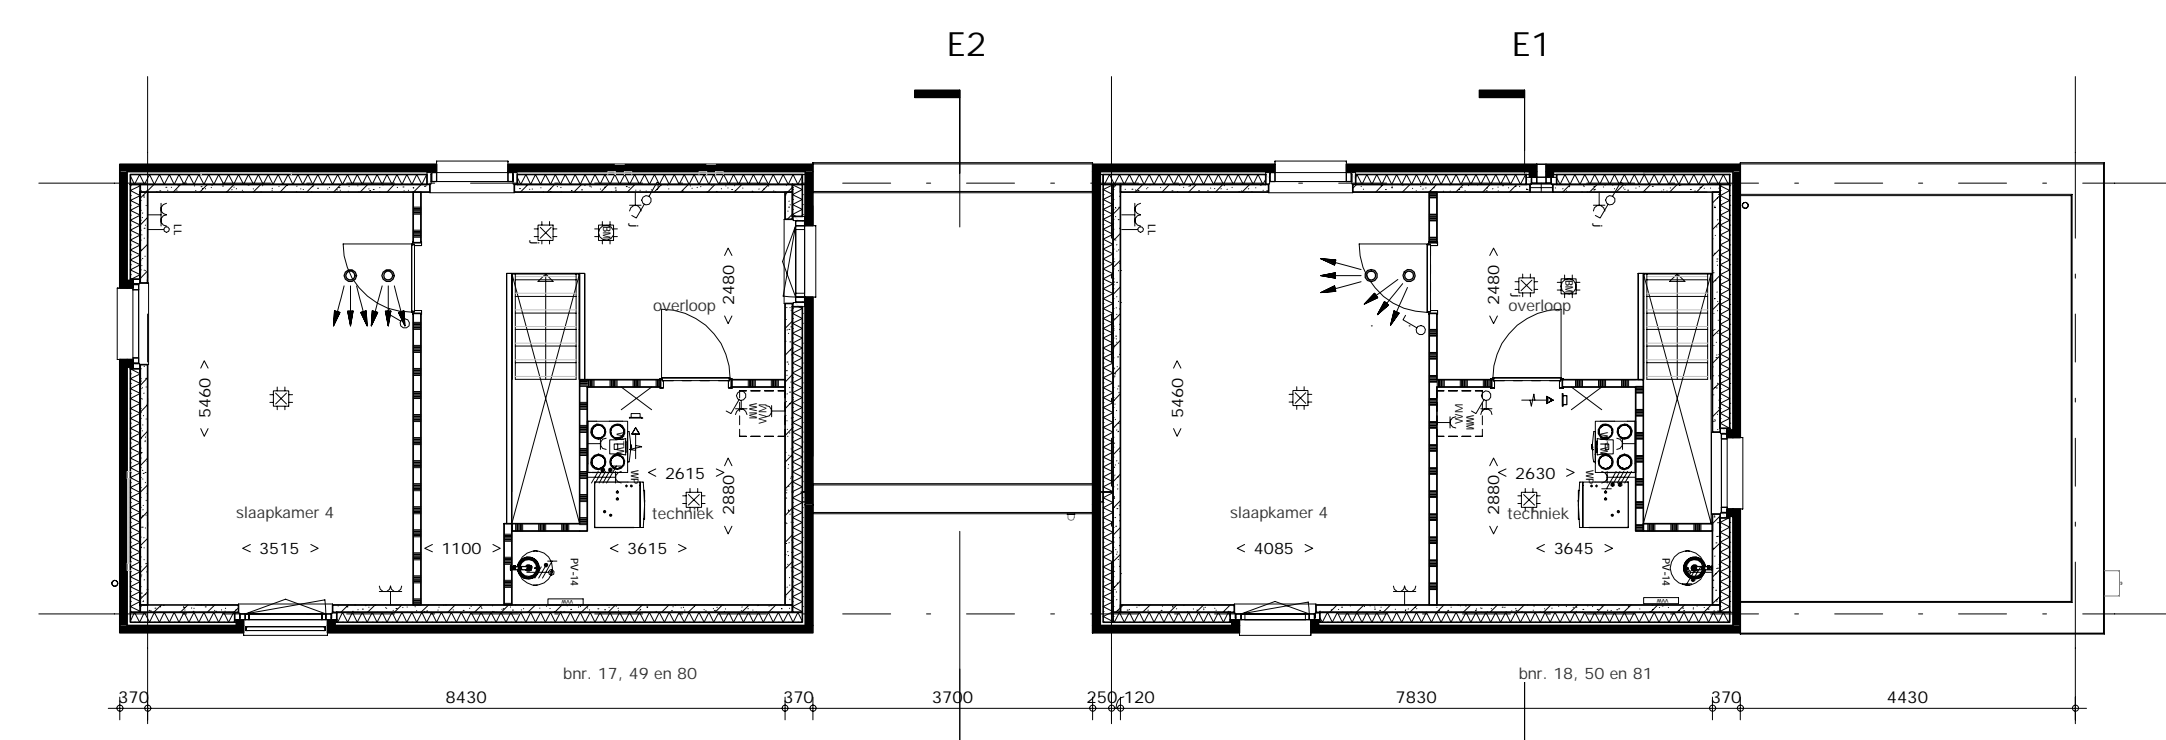


2e VERDIEPING

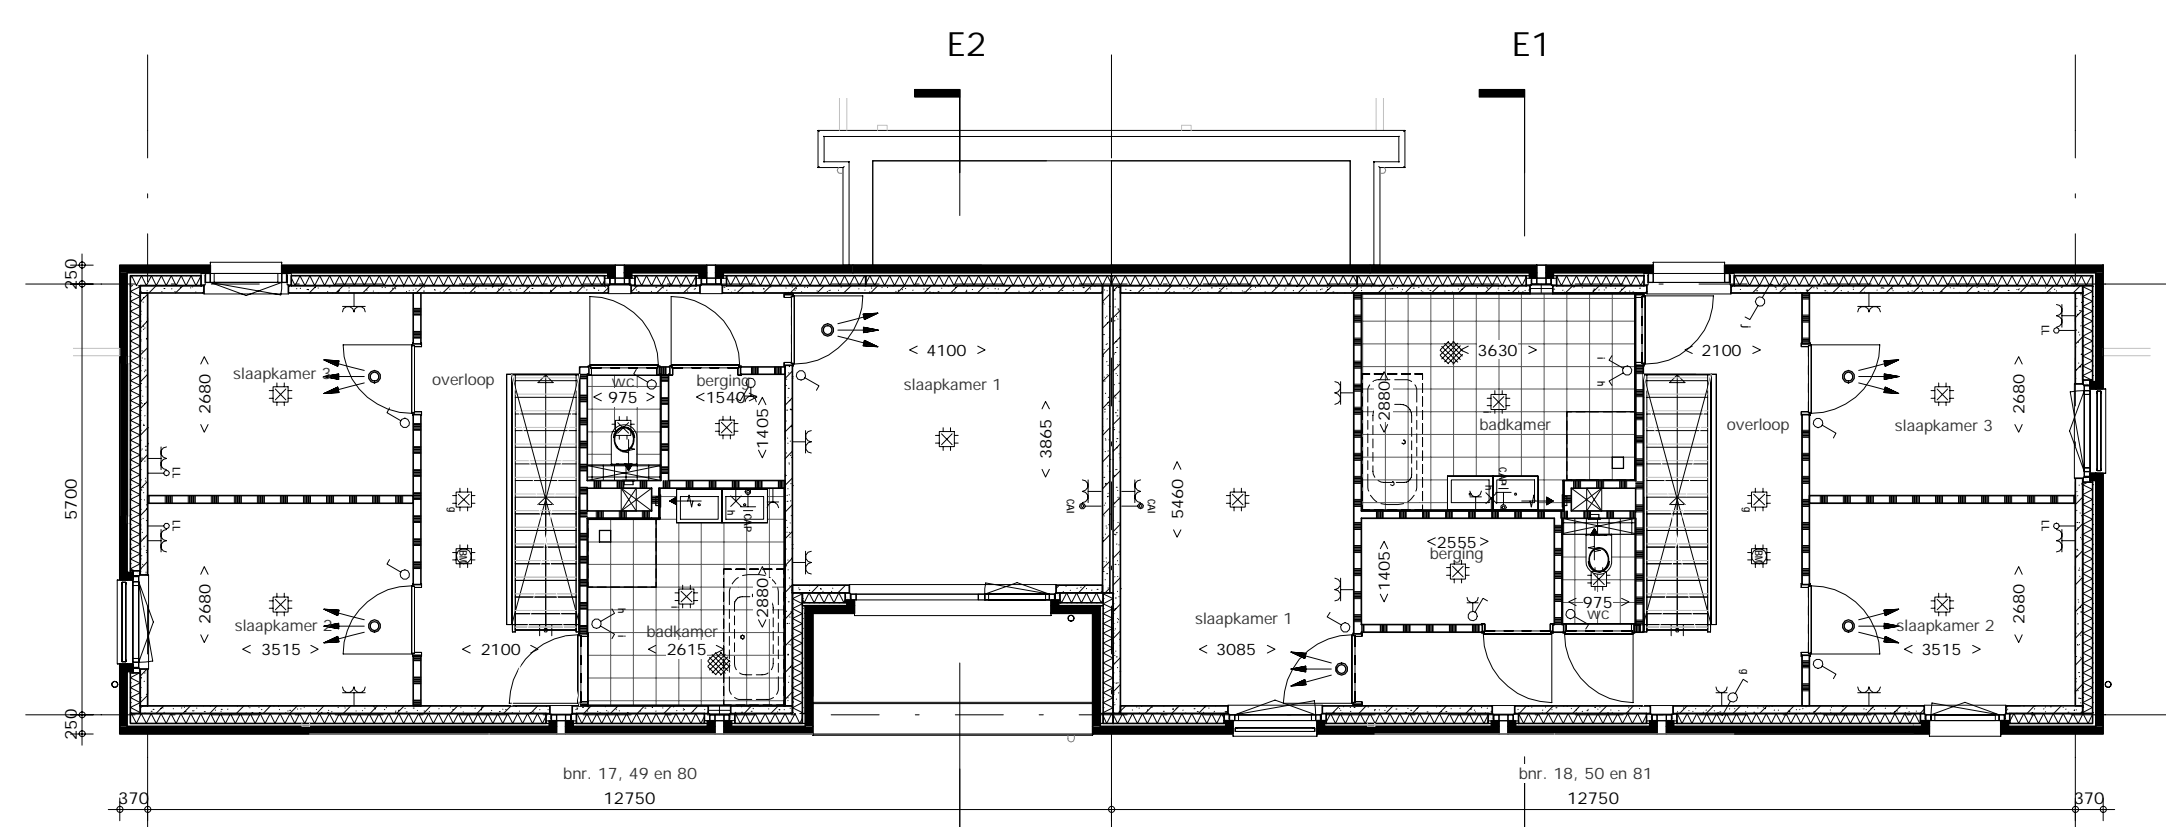

1e VERDIEPING

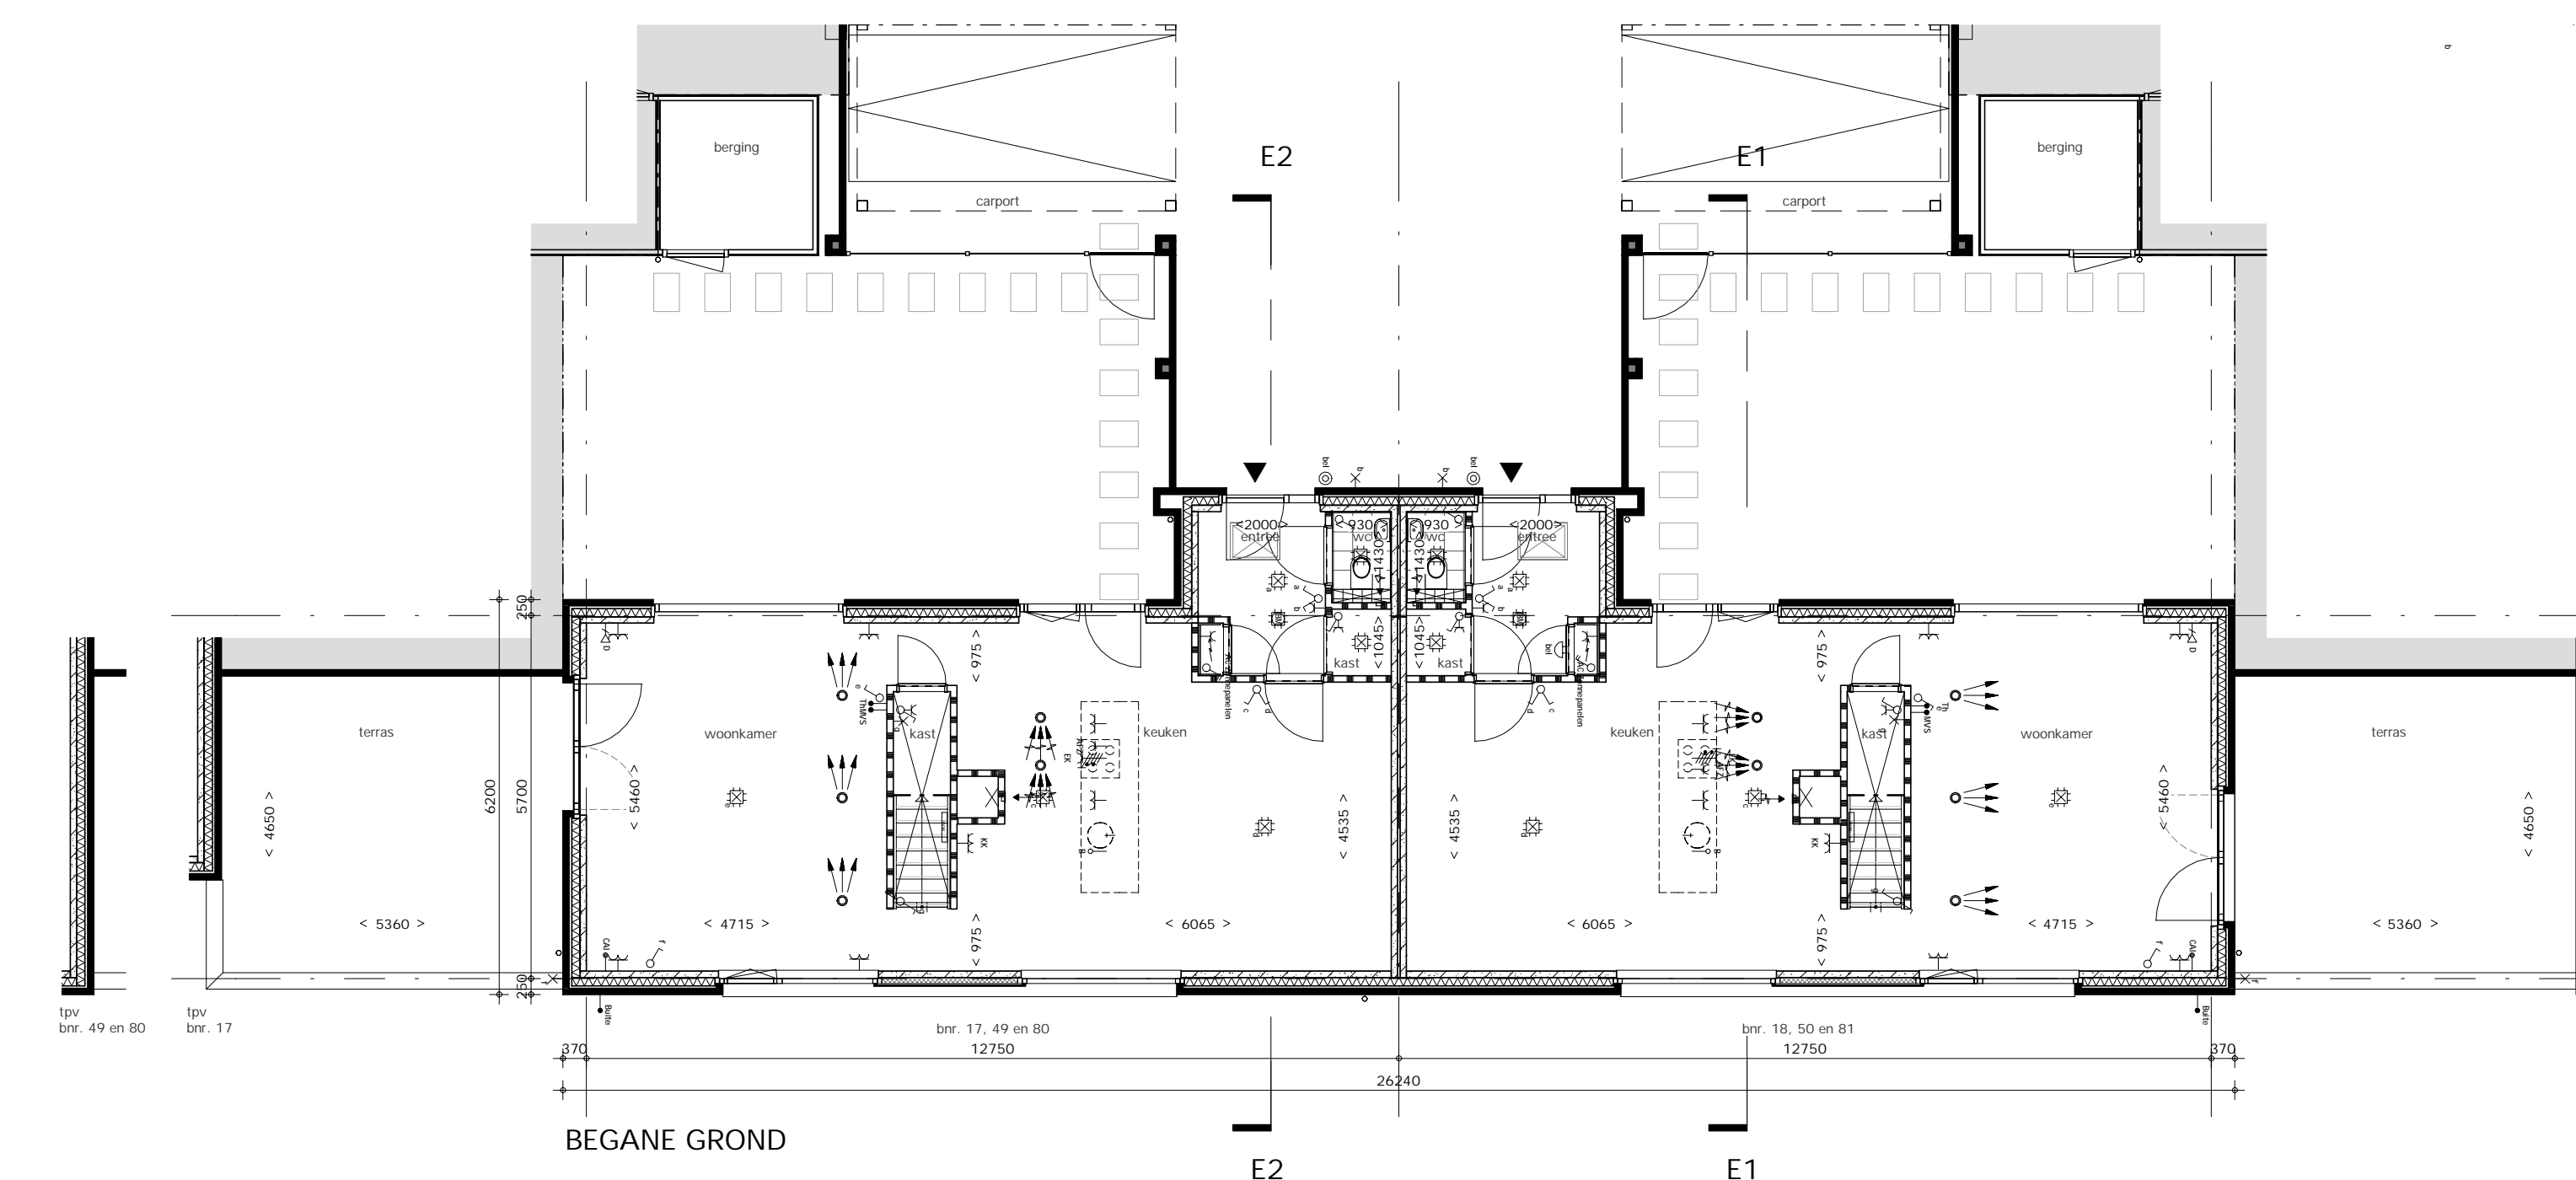


BEGANE GROND

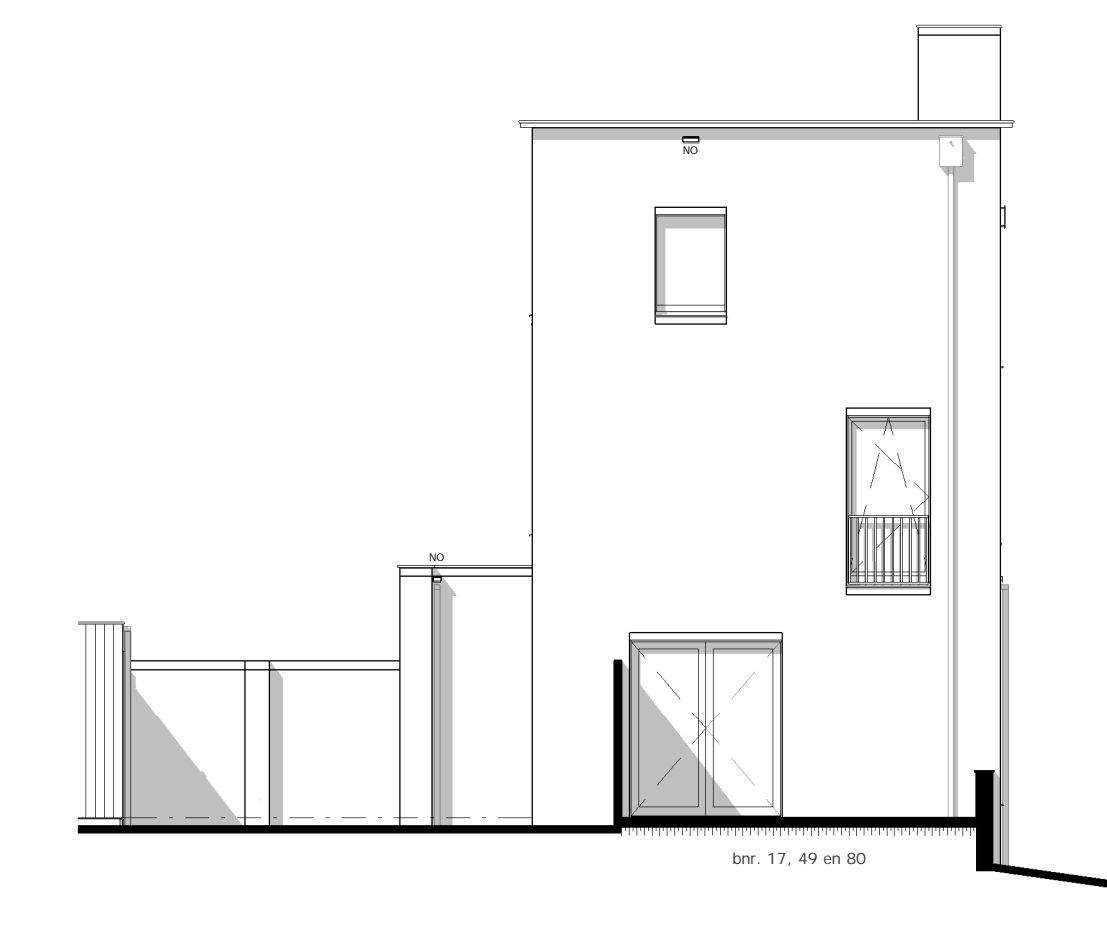


LINKER ZIJGEVEL



RECHTER ZIJGEVEL

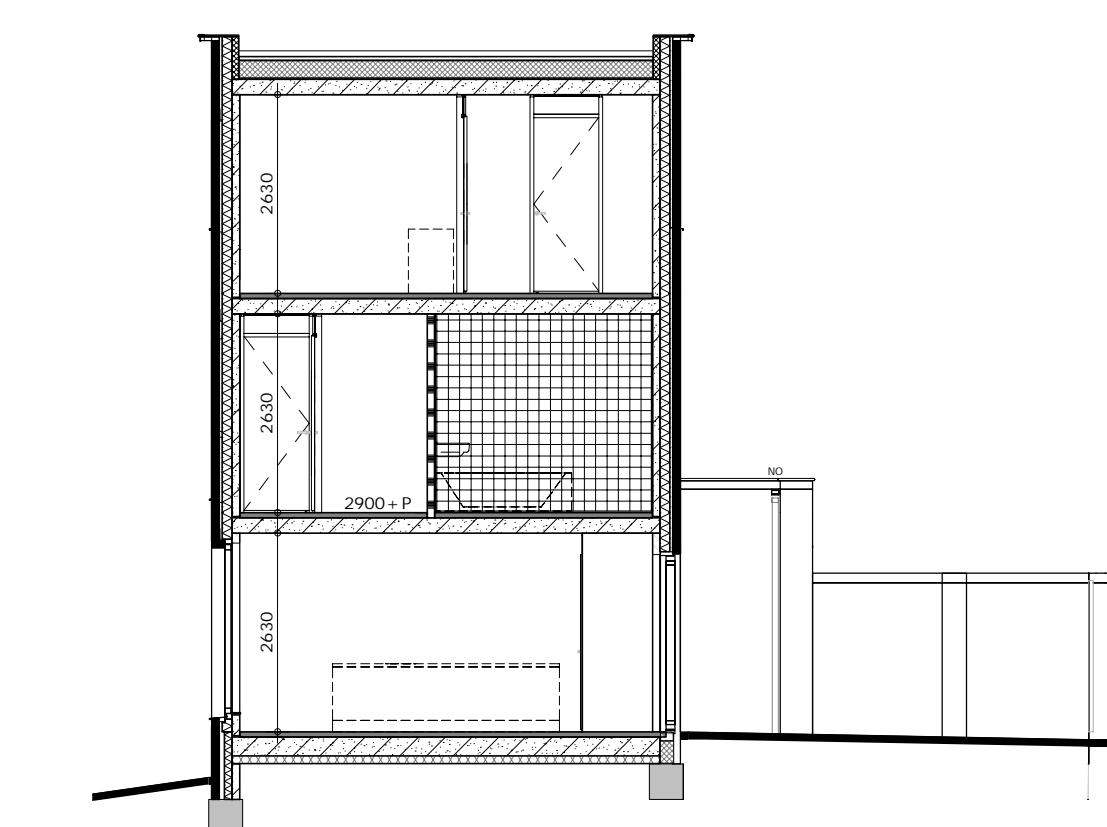

DOORSNEDE E1

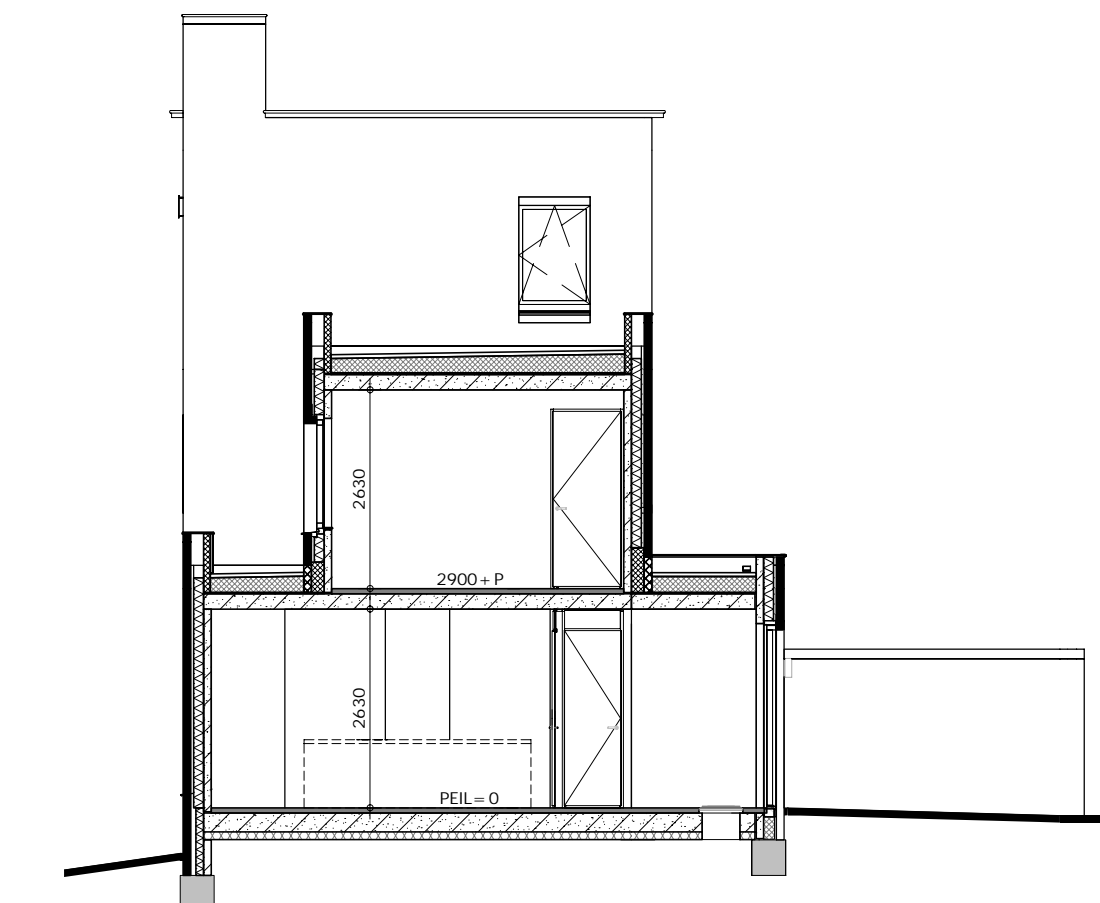

DOORSNEDE E2


**RENVOOI**



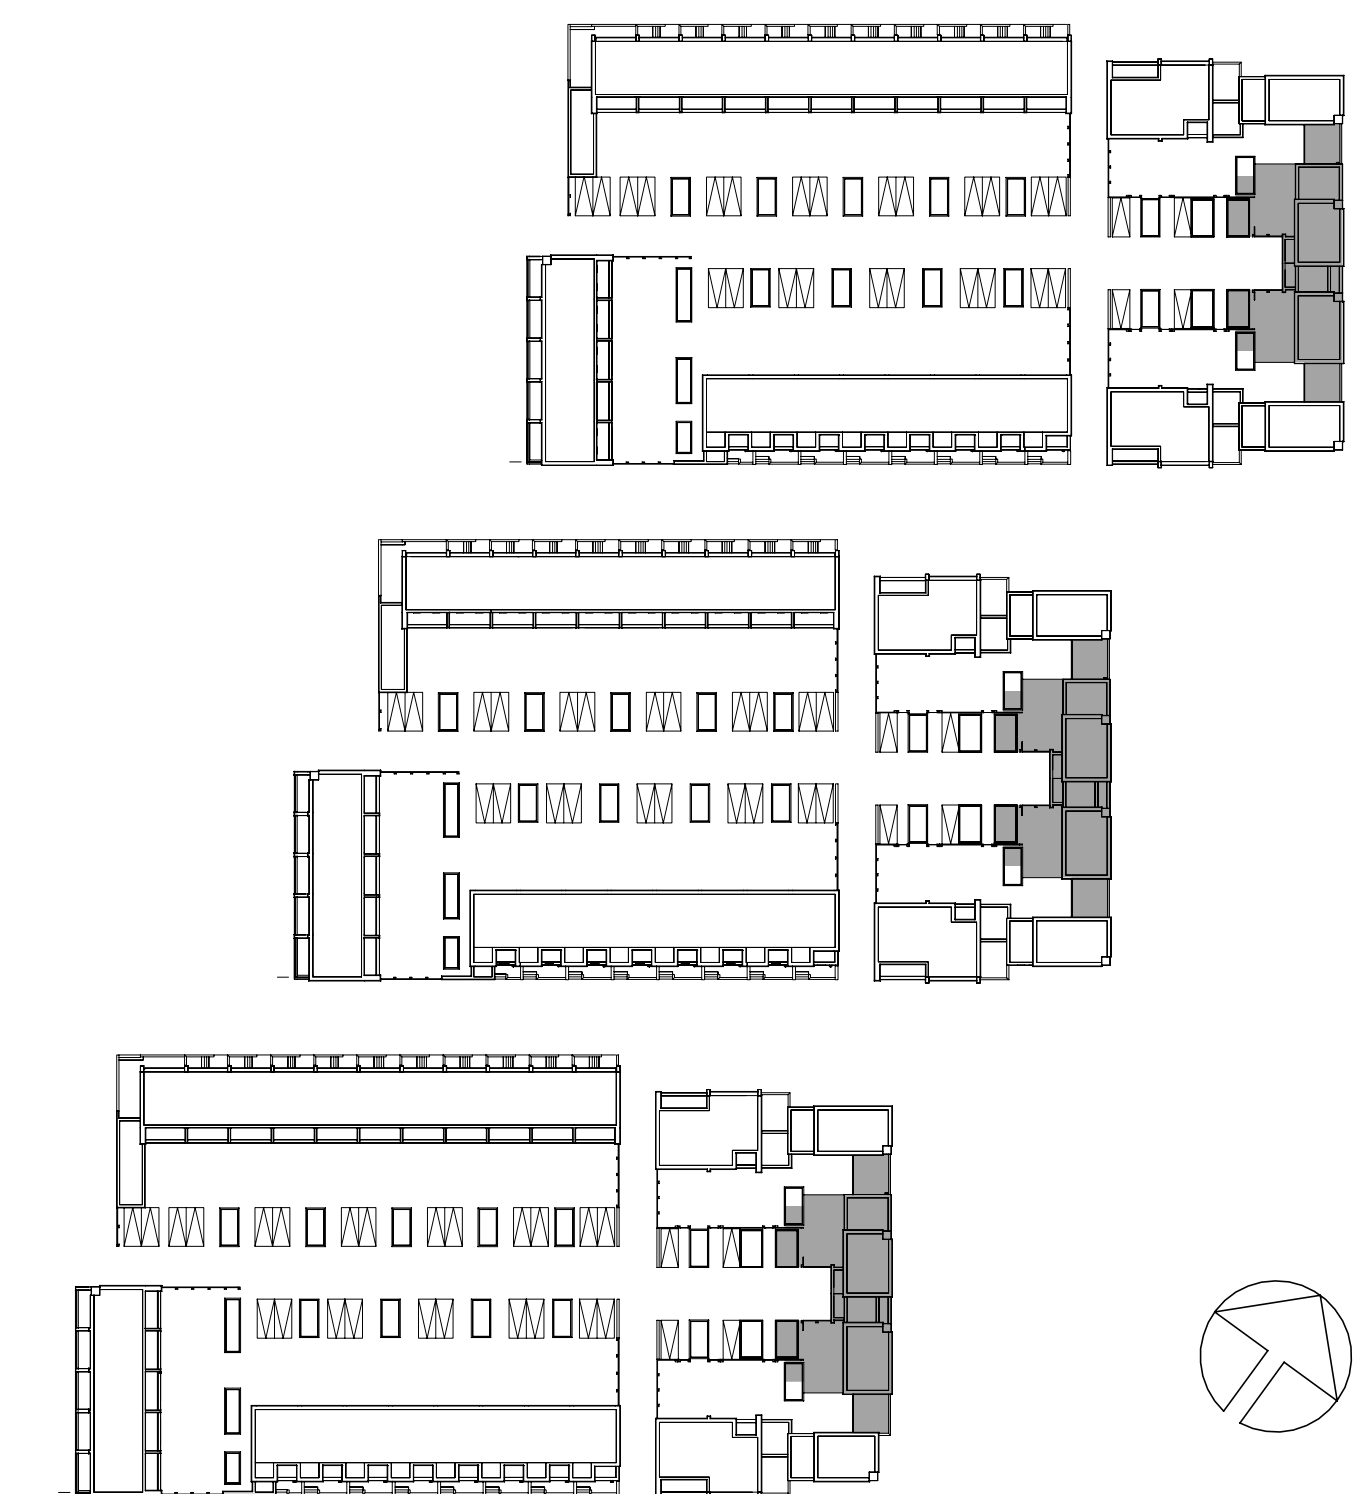

PARK VILLAS GESCHAKELD (type E)  
TYPE E1 (bnr. 18, 50 en 81) EN E2 (bnr. 17, 49 en 80)

SCHAAL: 1:100  
DATUM: 24.05.2019

OCW ENGELSE PARK C.V.  
VERKOOPTEKENING

