ACHTERGEVEL

ACHTERGEVEL

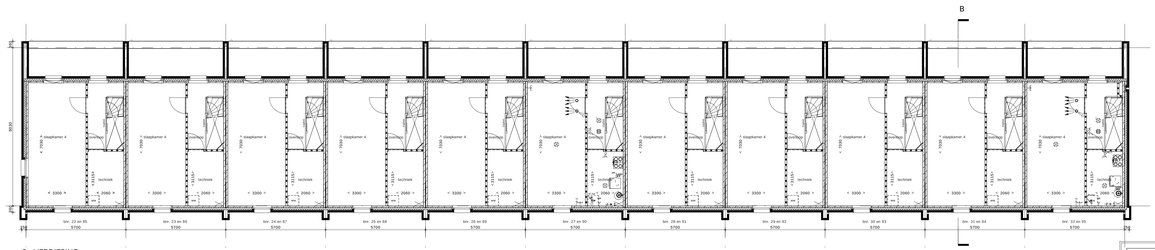

2e VERDIEPING

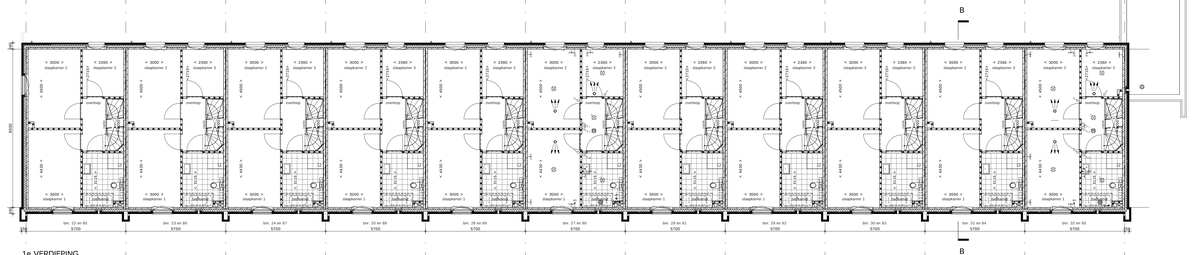

1e VERDIEPING

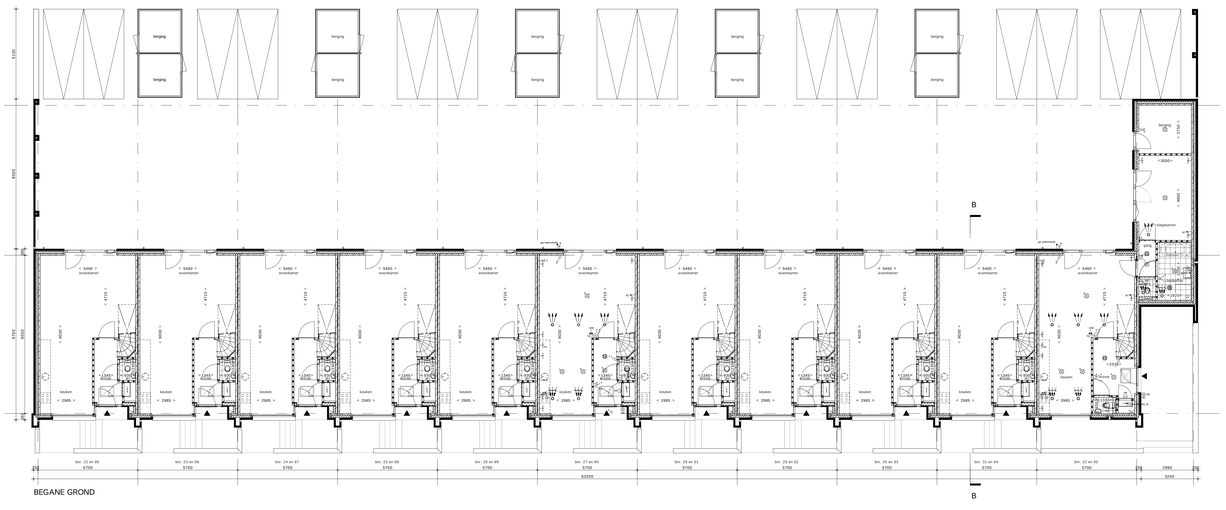

BEGANE GROND

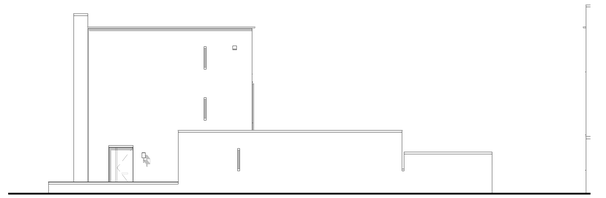

RECHTER ZIJGEVEL

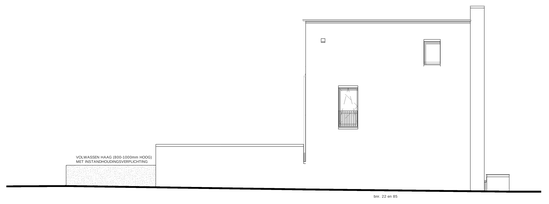

LINKER ZIJGEVEL

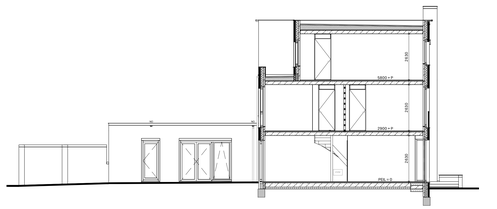

DOORSNEDE B

RENVOOI


Symbool	Omschrijving
	Kantelhal
	Bel
	Brandmelder
	Centraal aanspunt
	Centraalbons
	Centraalbons met knipbus
	Draadloos
	Feedelings schakelaar met aanstroomsbons
	Schakelaar, 1 voudig
	Schakelaar, 2 voudig
	Schakelaar, serie
	Schakelaar, wisselt
T	Thermostaatkeding, kochaal
	Wandcontactdoos 1 voudig met beschermingscontact
	Wandcontactdoos 2 voudig met beschermingscontact, verhoogd geplaatst
	Wandcontactdoos, perfect
	Zonnepaneel / hemelwaterh systeem

RENVOOI KLEUREN EN MATERIALEN

metselwerk, incl. rollagen	baksteen, wildverband	geel
gevelbekleding o.p.v. kozijnen	houten lat/ton, verticaal	gietgrijs
kozijnen, incl. ramen en deuren	kunststof	wit
waterslagen	aluminium	wit
hekwerk/een hoise balkons	metaal	wit
dakranden	cementgebonden plaat	grijs
afdekking dakranden	metaal	zinkgrijs
afdekking sohels	aluminium snapfrmn	zinkgrijs
afdekking muren gronsgse stoep	composeerssen	gietgrijs
overige muurafdekkingen	metaal	zinkgrijs
plafonds nisses en luifels	hout	wit
hemelwaterafvoeren	zink	naturel
spouw in het zicht	metaal	gaat als metselwerk
muurankers	metaal	wit
kniplijsten	n.v.t.	naturel
bodruitvloers	n.v.t.	naturel
huisnummers	n.v.t.	naturel
bestorting gronsgse stoep	betonsegels zonder facet	grijs
treden t.p.v. gronsgse stoep	betonnen blokreden	grijs
boodcontsel	zink	naturel
schakelaar	metaal	wit
inbouwcloven vleermuizen	woodstone	wit
inbouwmmen gen'evalve	woodstone	wit
verlengen. inbouwcloven gen'evalve	woodstone	

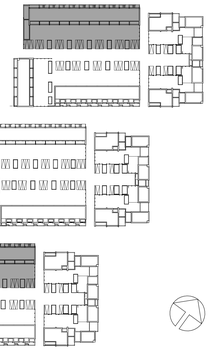

TUINWONINGEN 5.7 (type B)

bnr. 22 t/m 32 en 85 t/m 95

SCHAAL 1:100

DATUM 24.05.2019

CONCEPT

ENGELSE PARK.

OCW ENGELSE PARK C.V.
VERKOOPTEKENING

VK.102 2484

147/x841