




VOORGEVEL

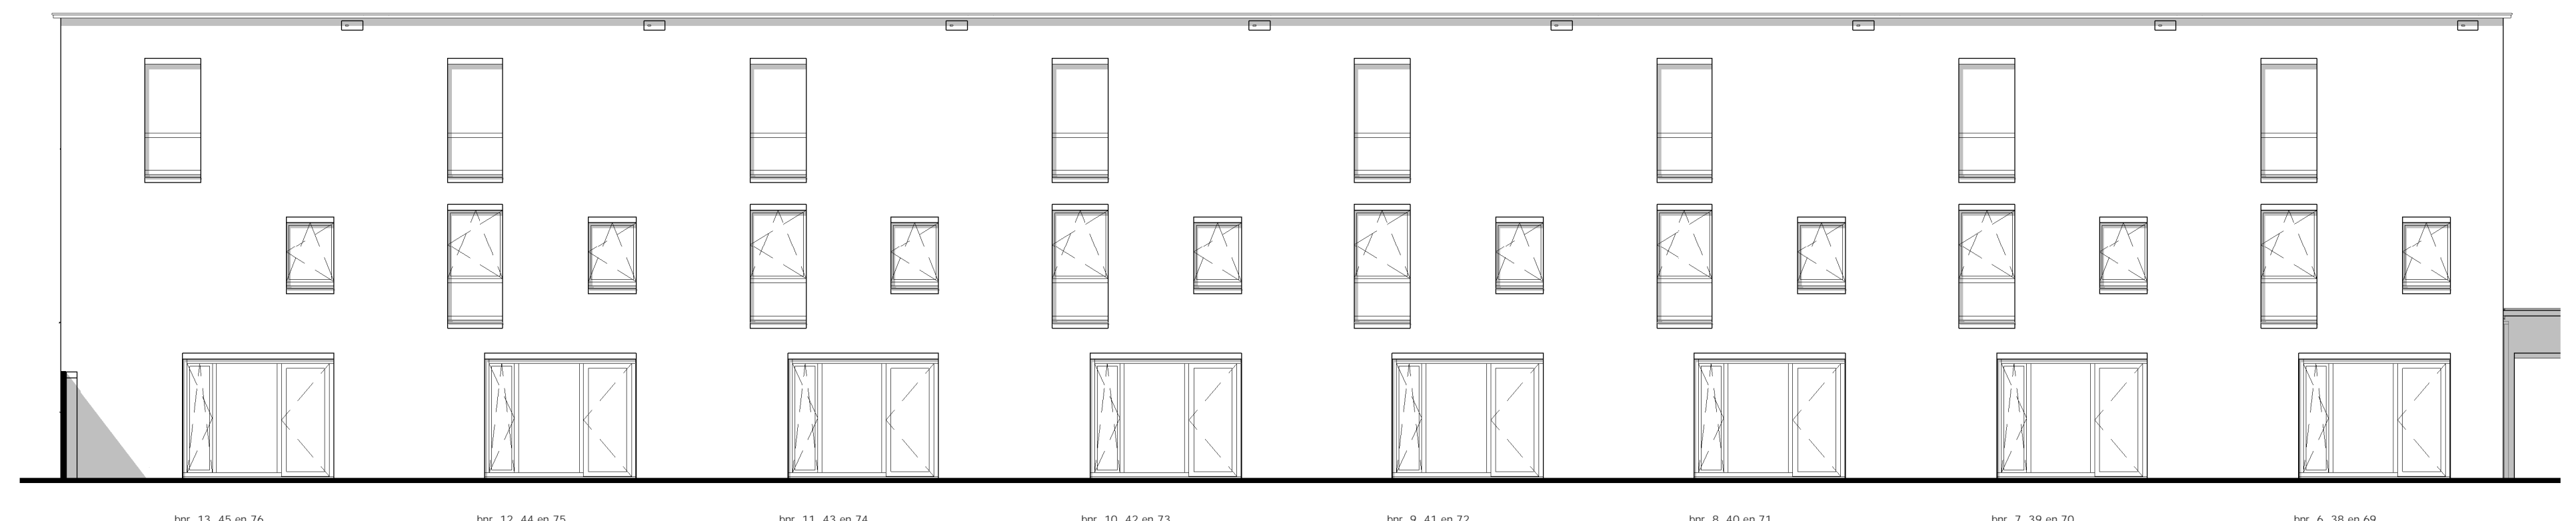


ACHTERGEVEL

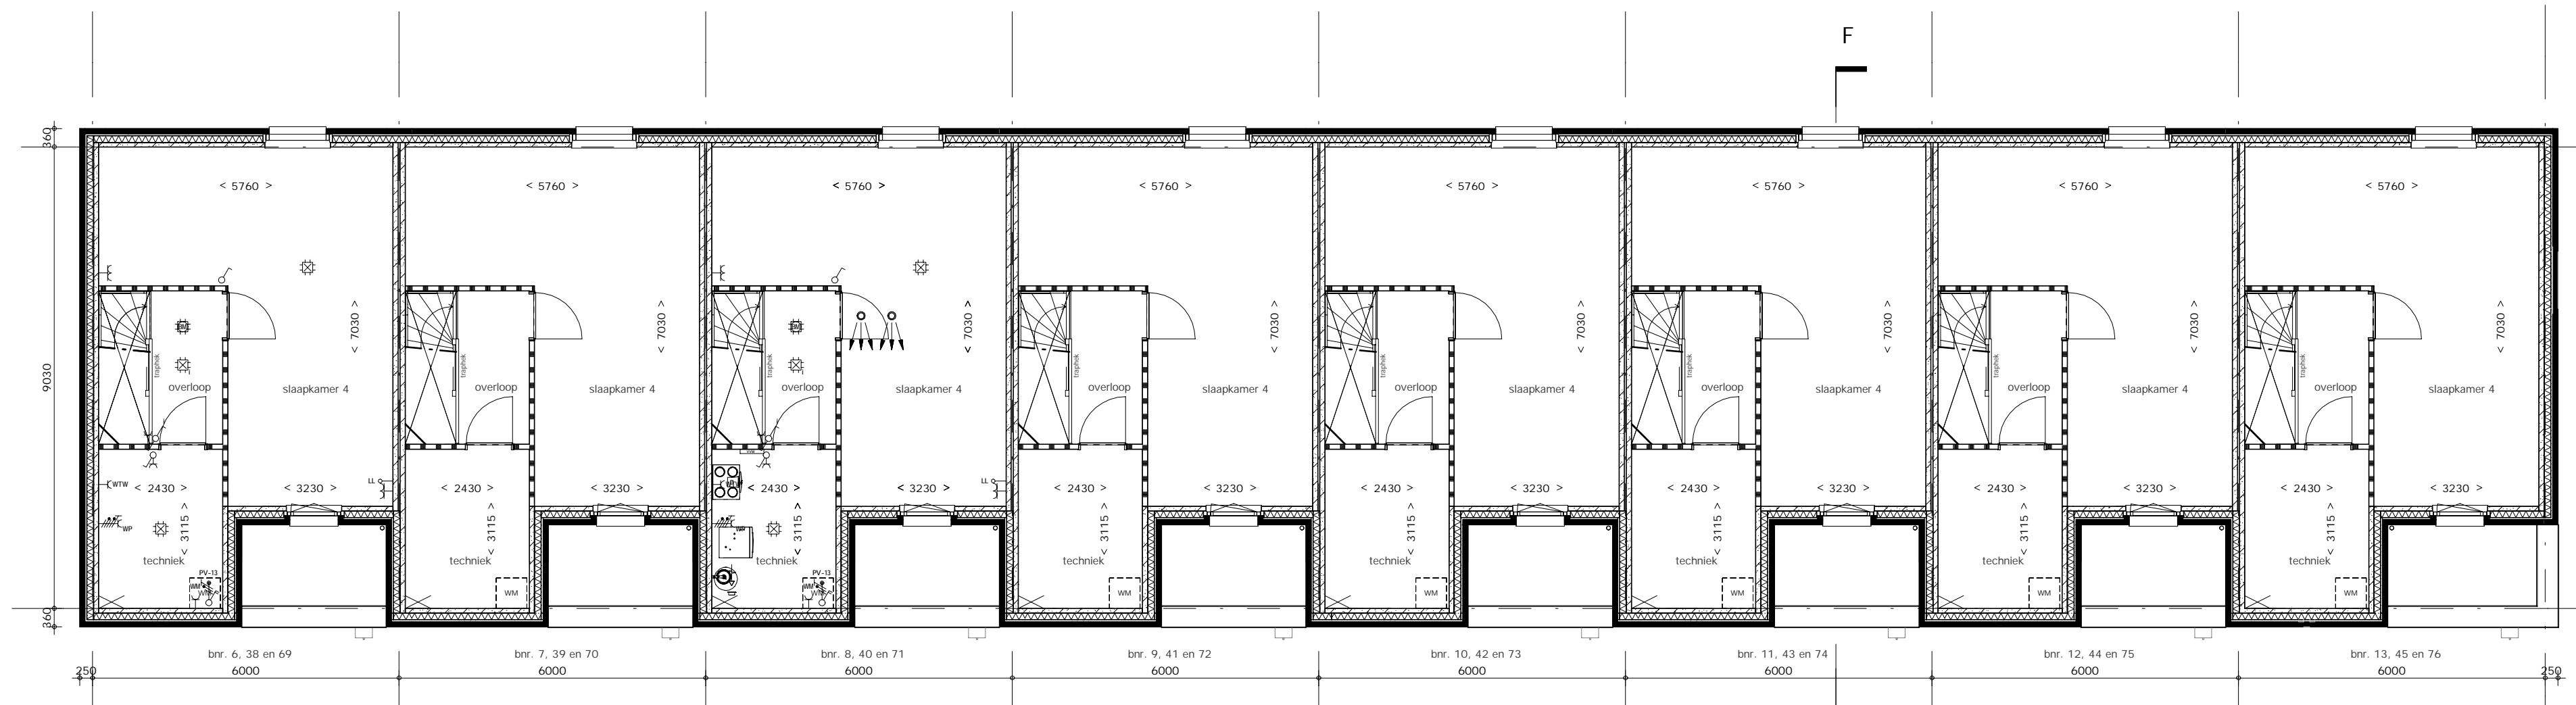


2e VERDIEPING

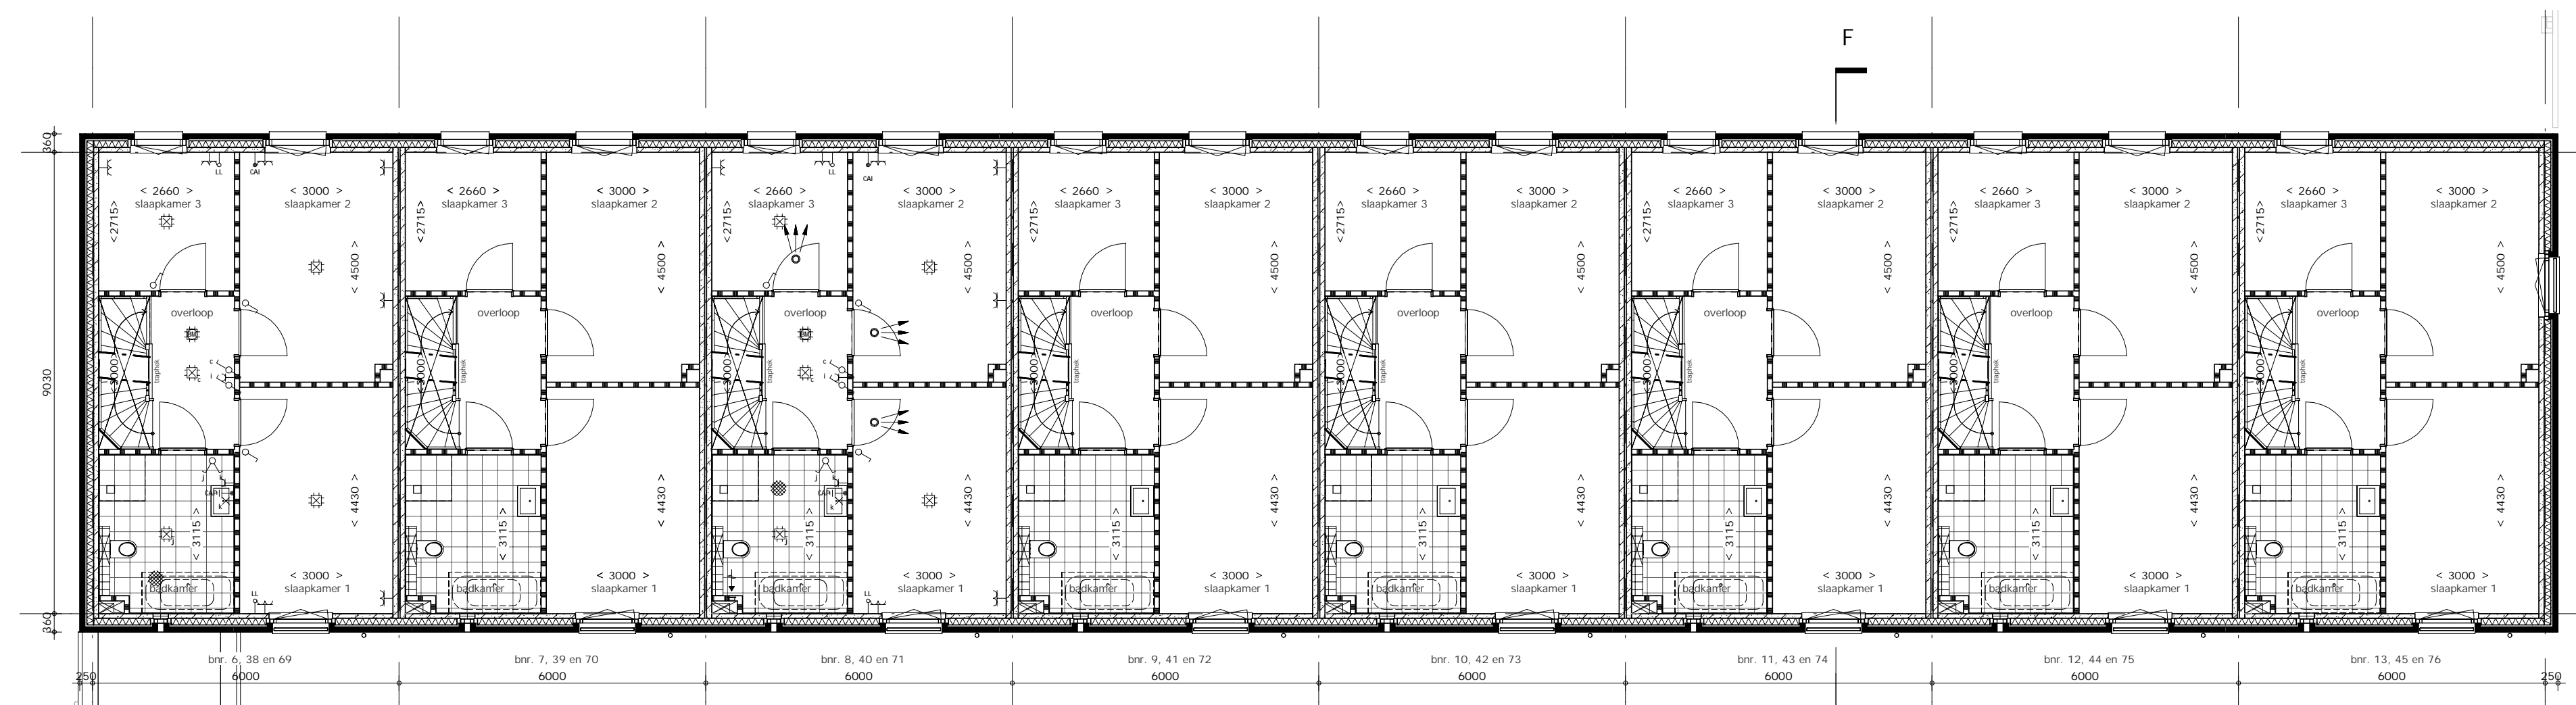


1e VERDIEPING

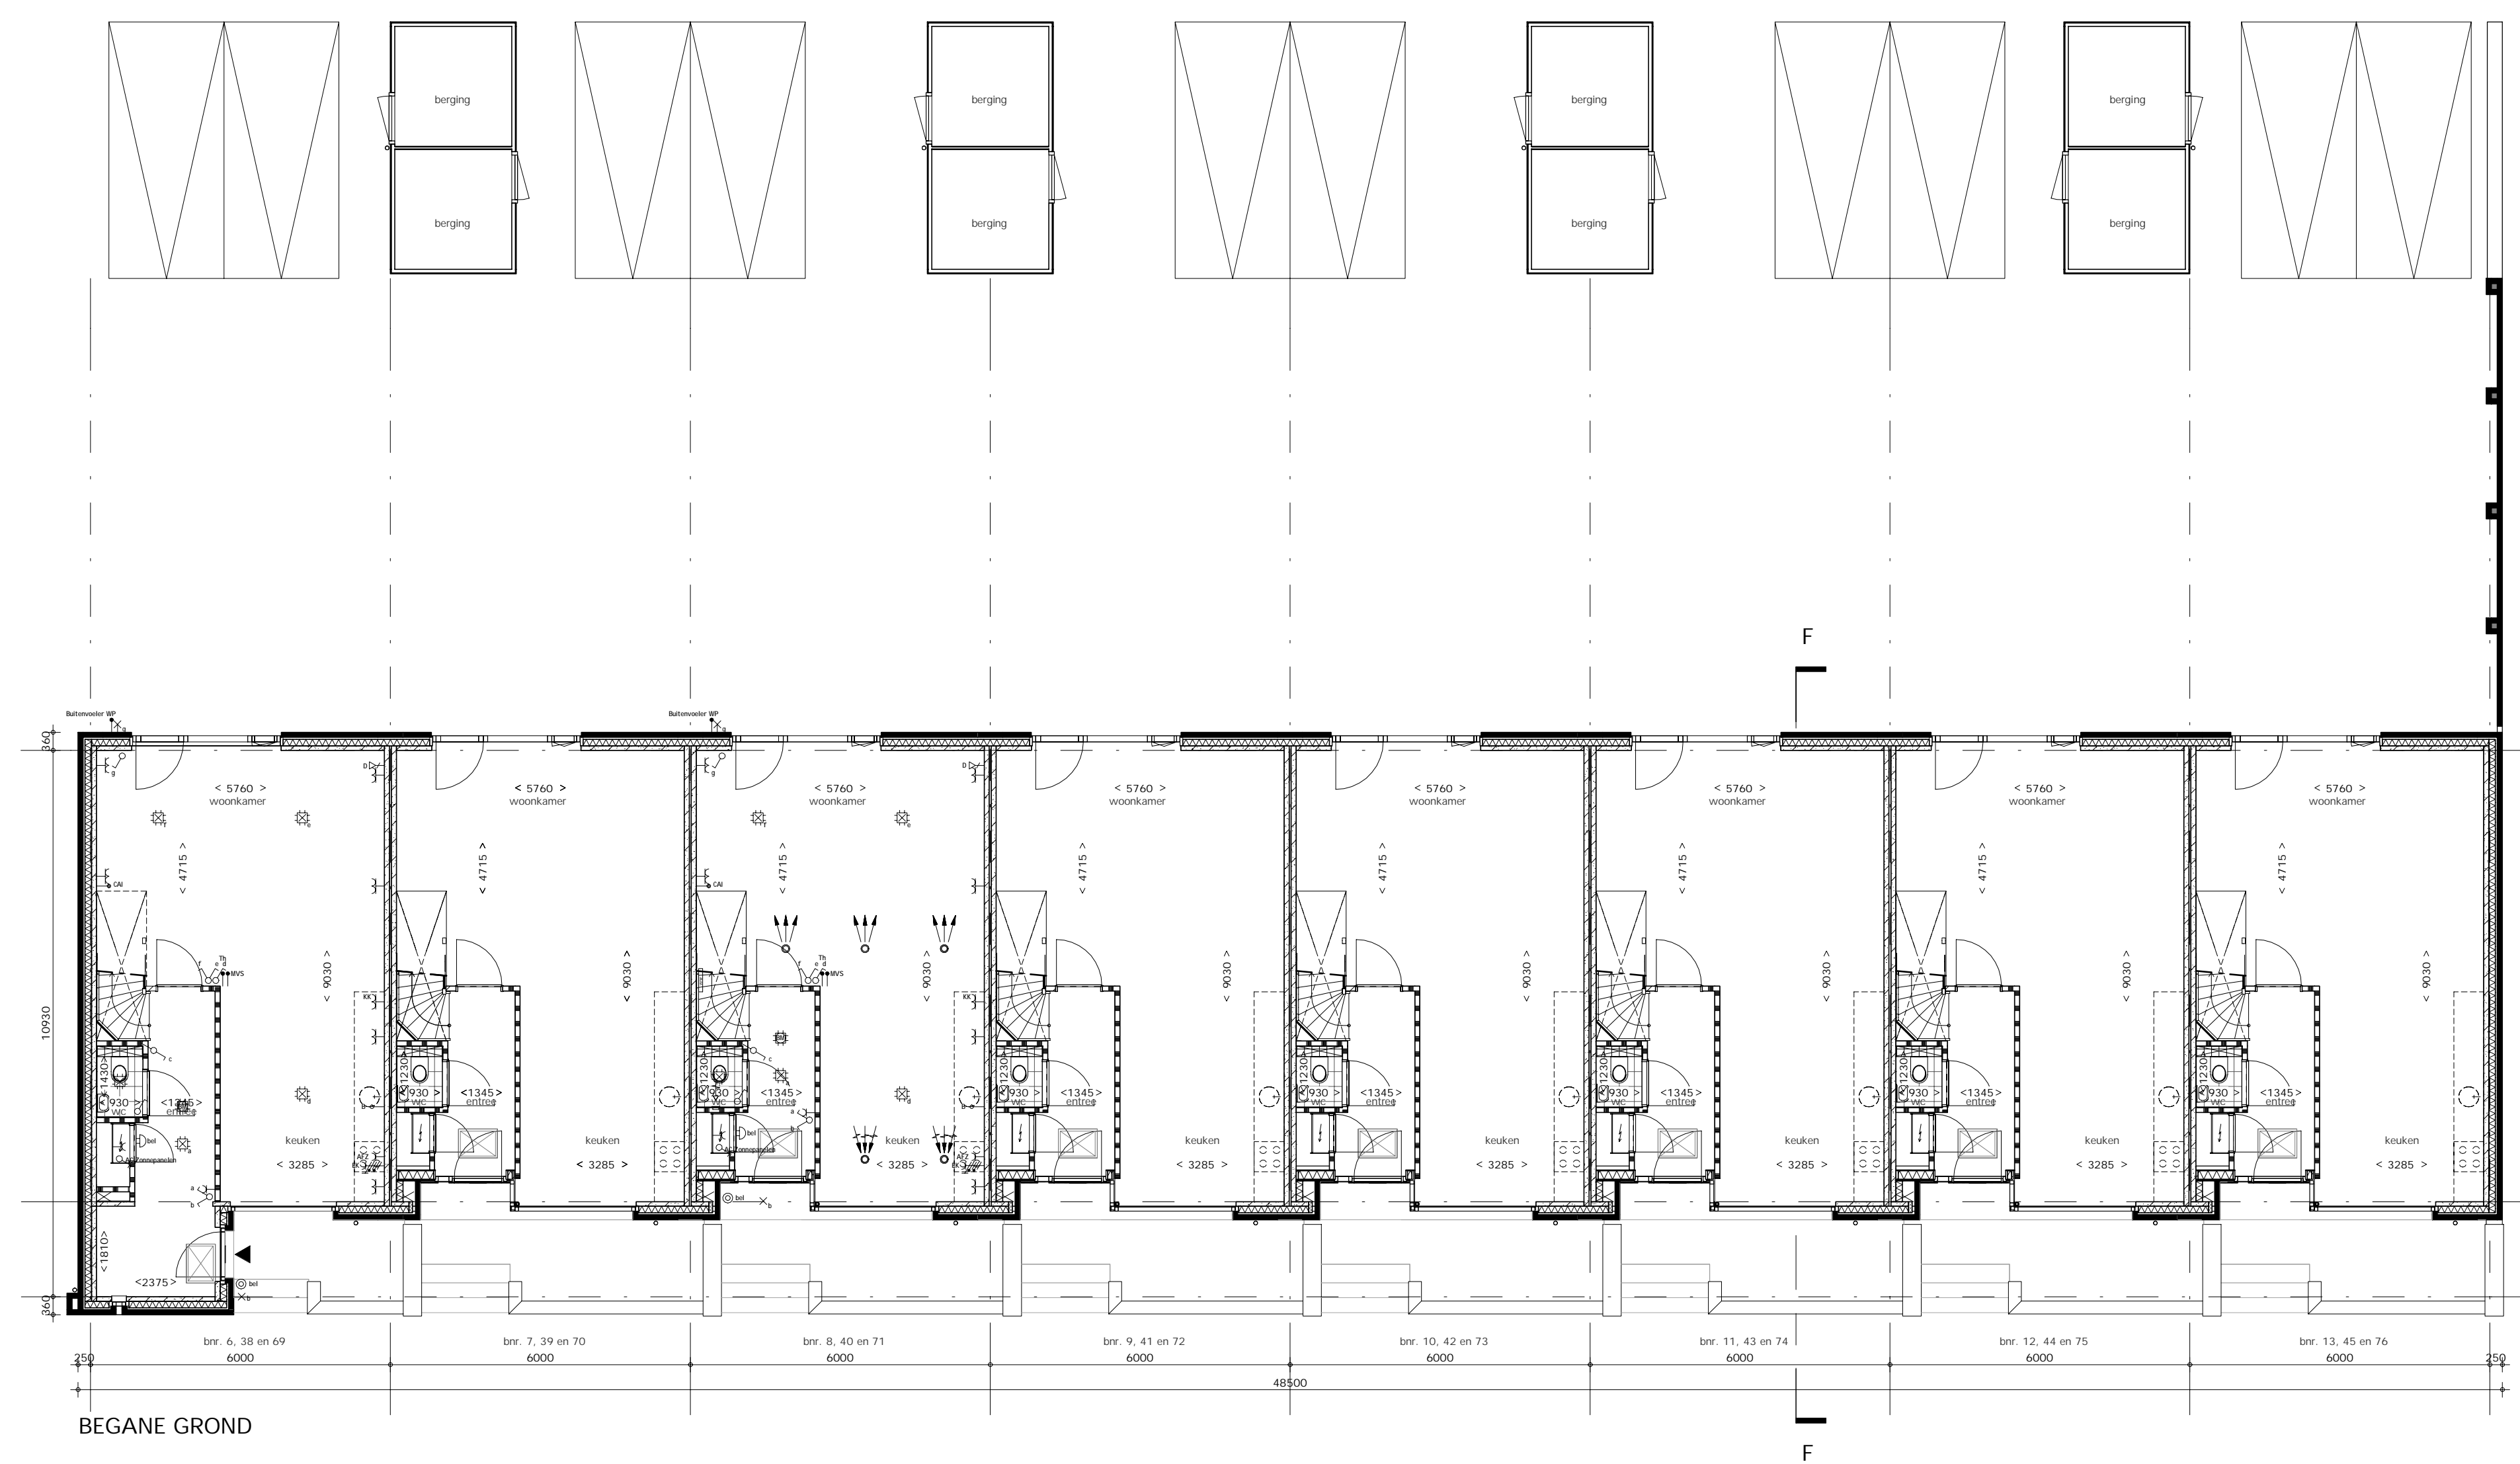


BEGANE GROND

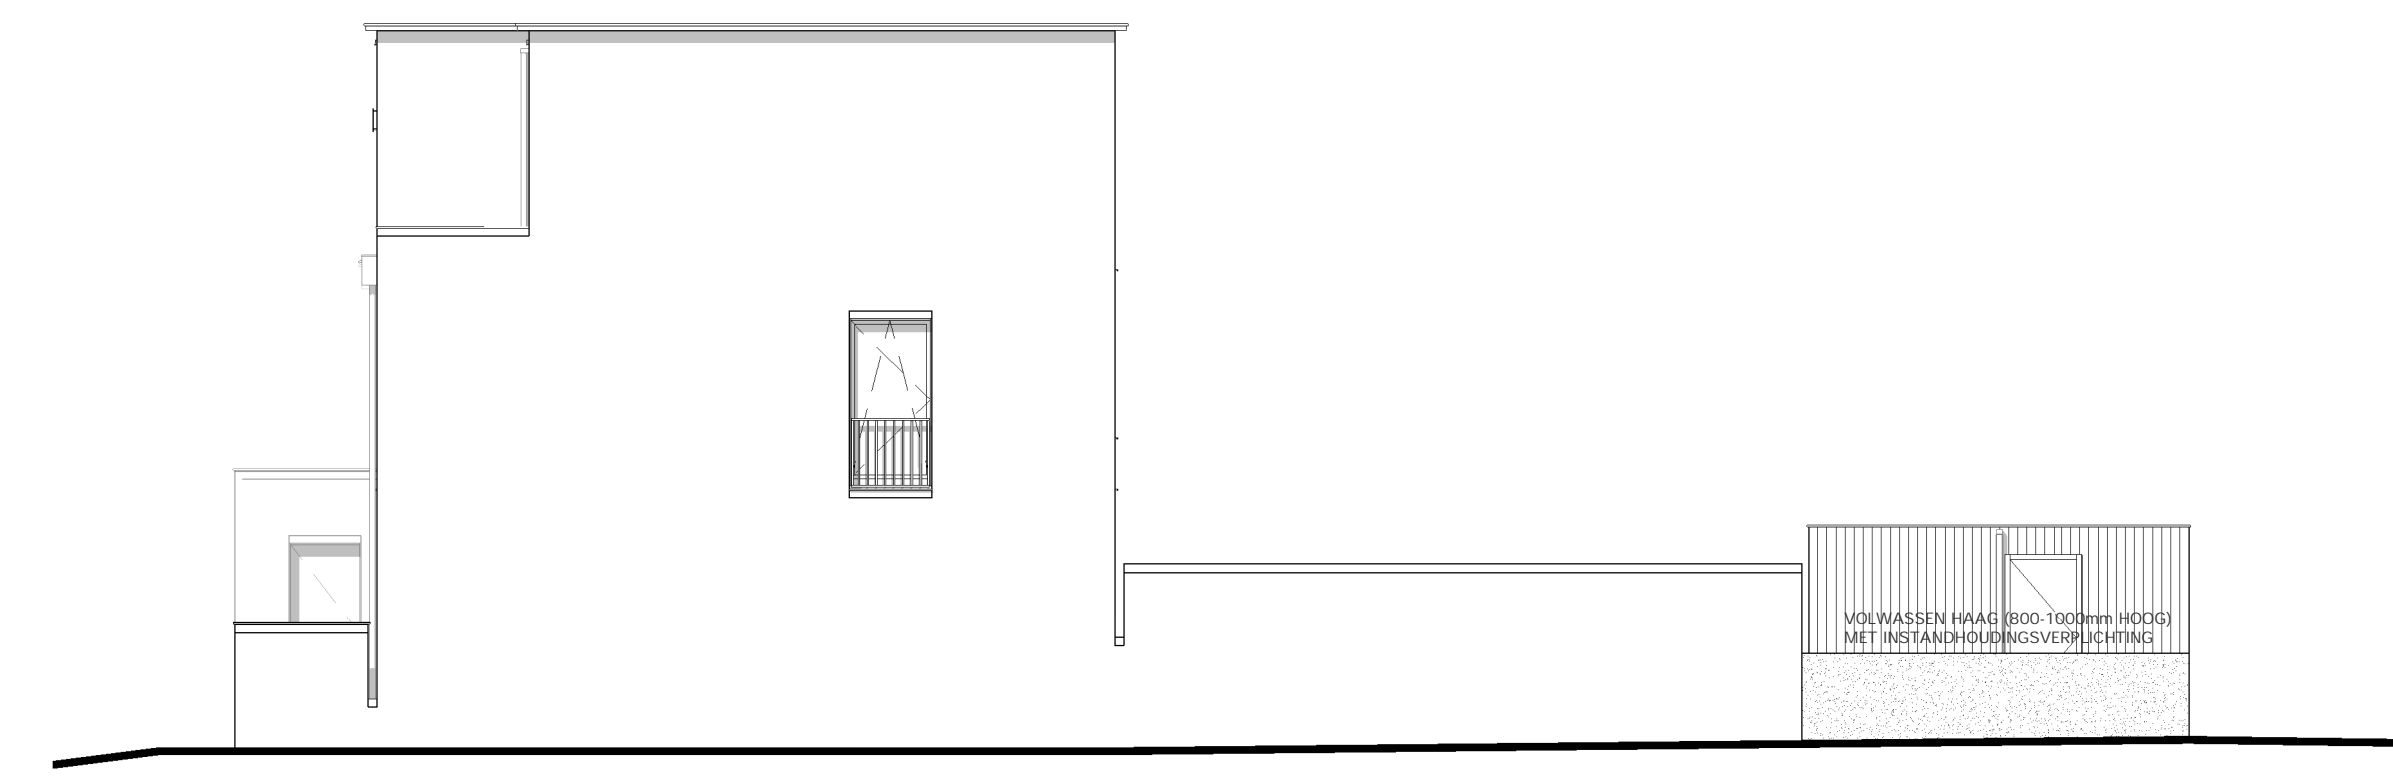


RECHTER ZIJEGVEL

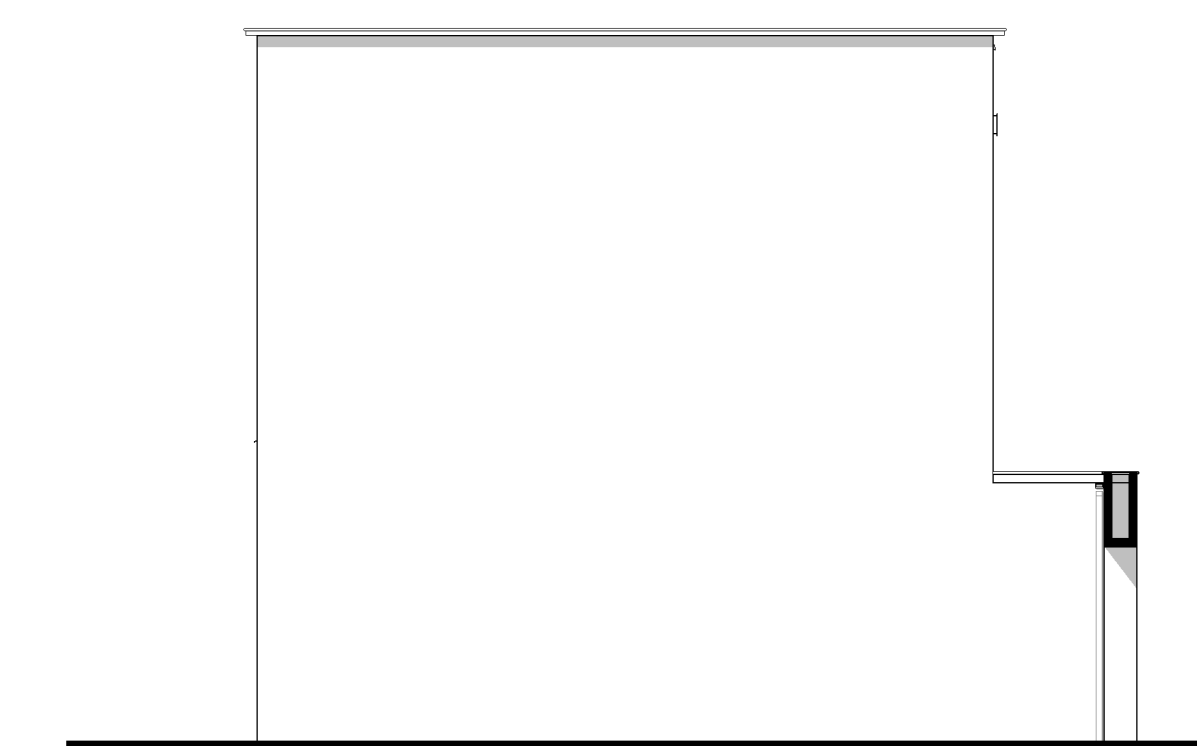

LINKER ZIJEGVEL

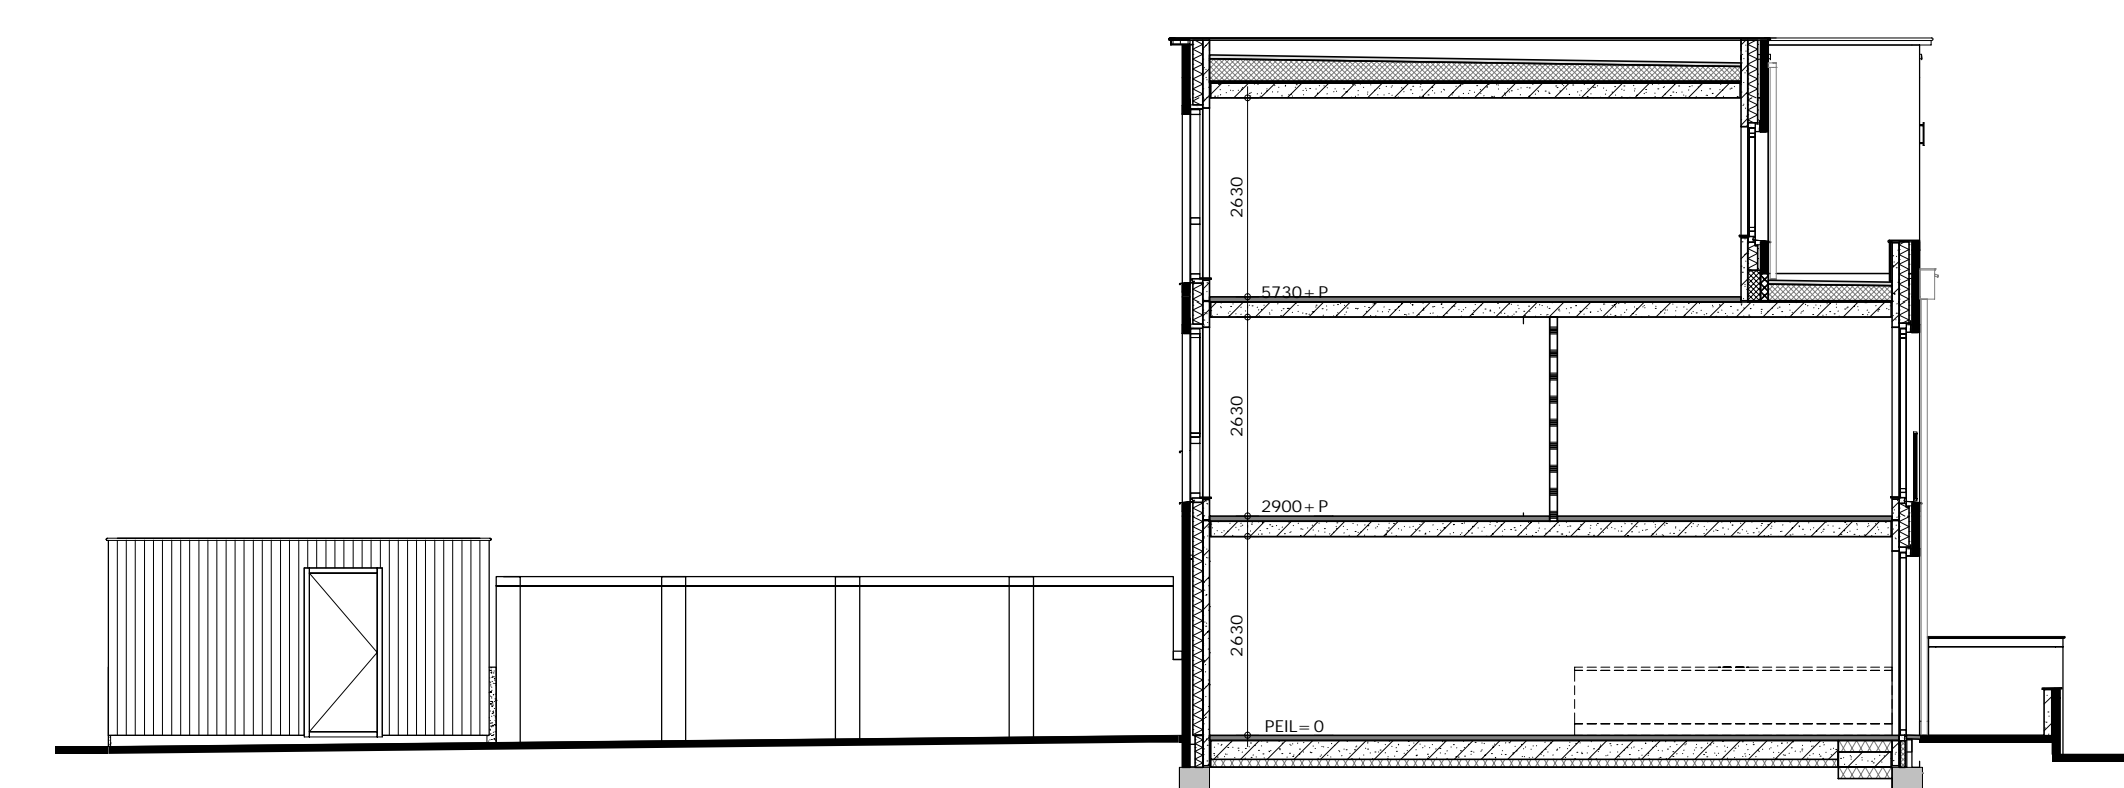


DOORSNEDE F

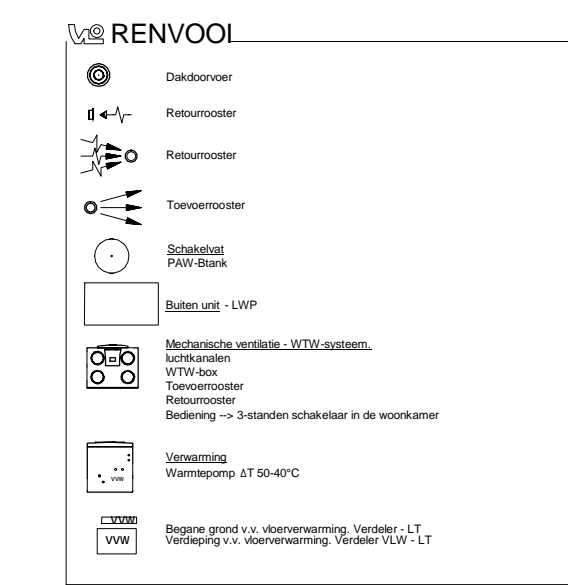


RENVOOI KLEUREN EN MATERIALEN

omschrijving	kleur	materiaal
gevelbekleding 1 v. l. koppen	roze latten	verf
gevelbekleding 2 v. l. koppen	roze latten	verf
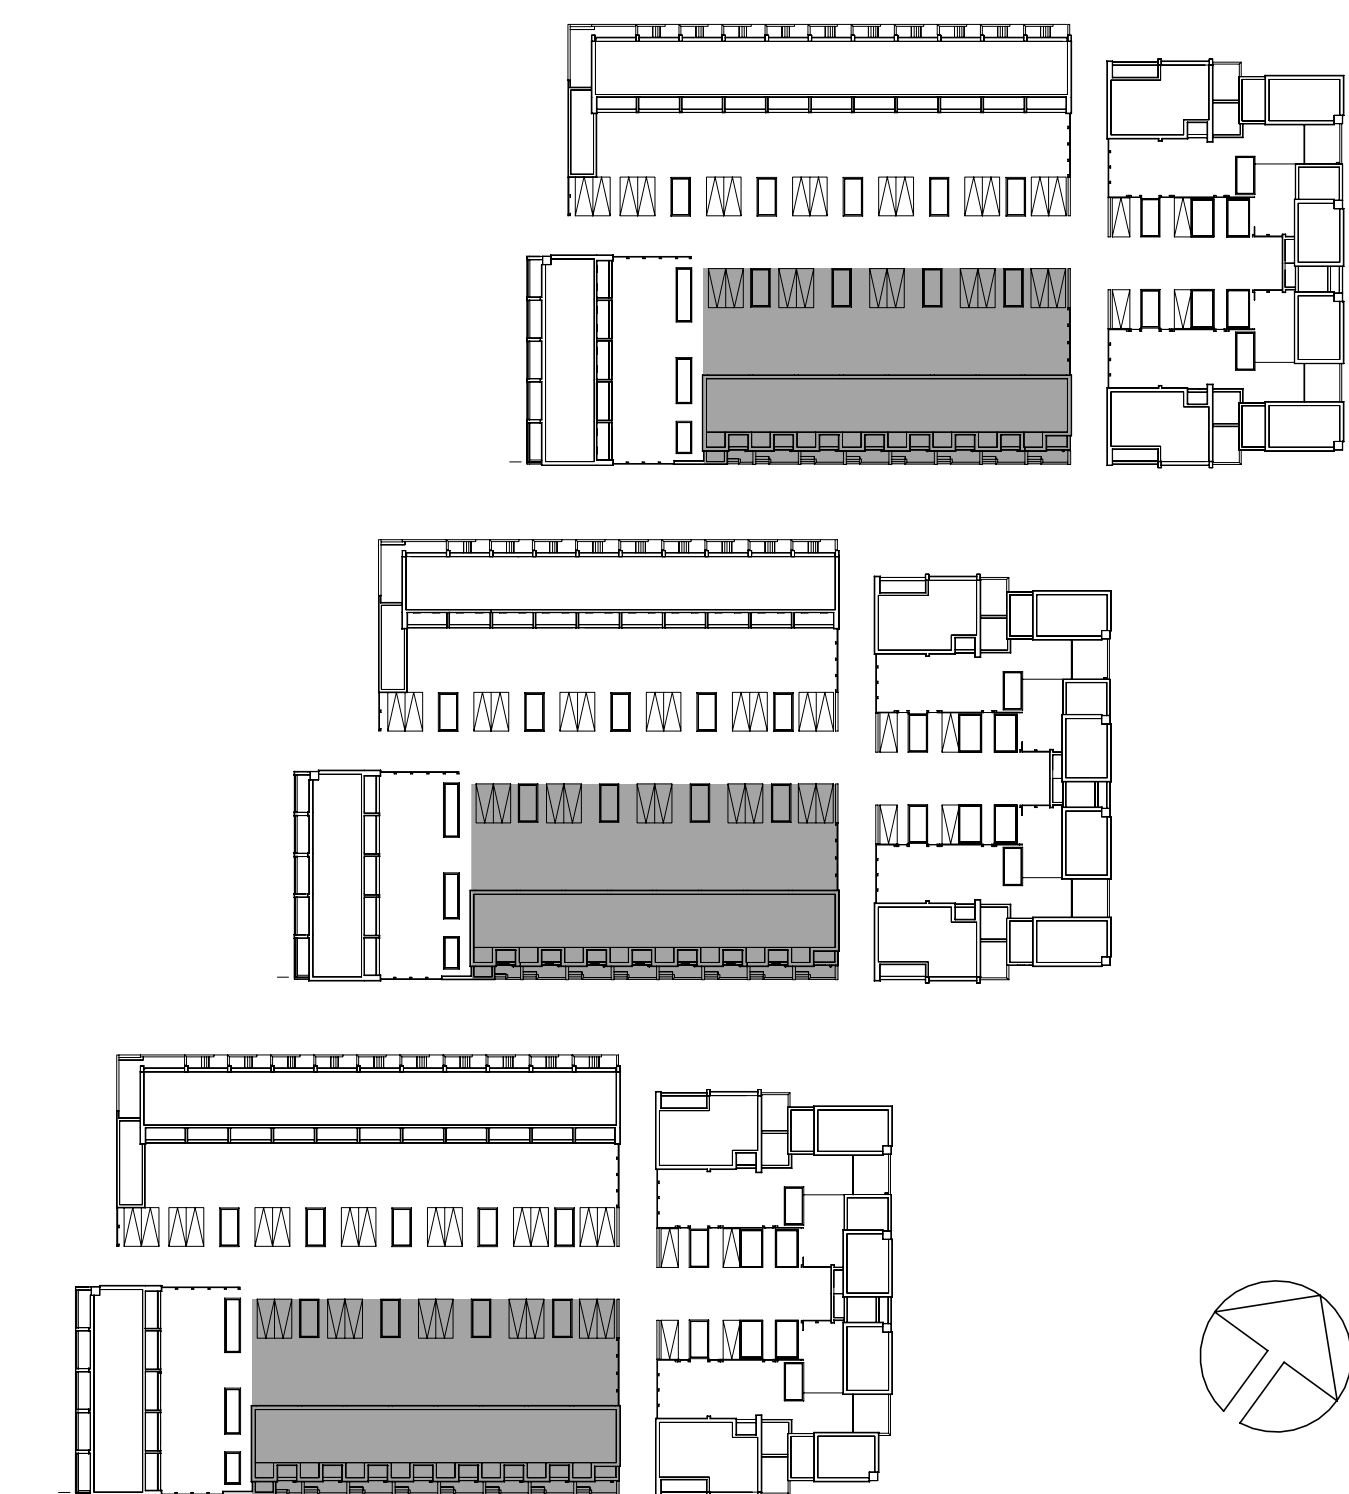

TUINWONINGEN 6.0 (type F)
bnr. 6 t/m 13, 38 t/m 45 en 69 t/m 76

SCHAAL: 1:100
DATUM: 24.05.2019

OCW ENGELSE PARK C.V.
VERKOOPTEKENING



VK.106 2484