




ACHTERGEVEL

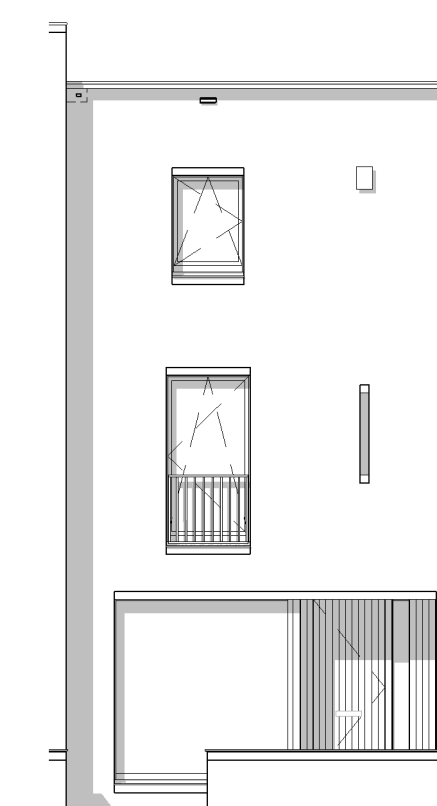


VOORGEVEL

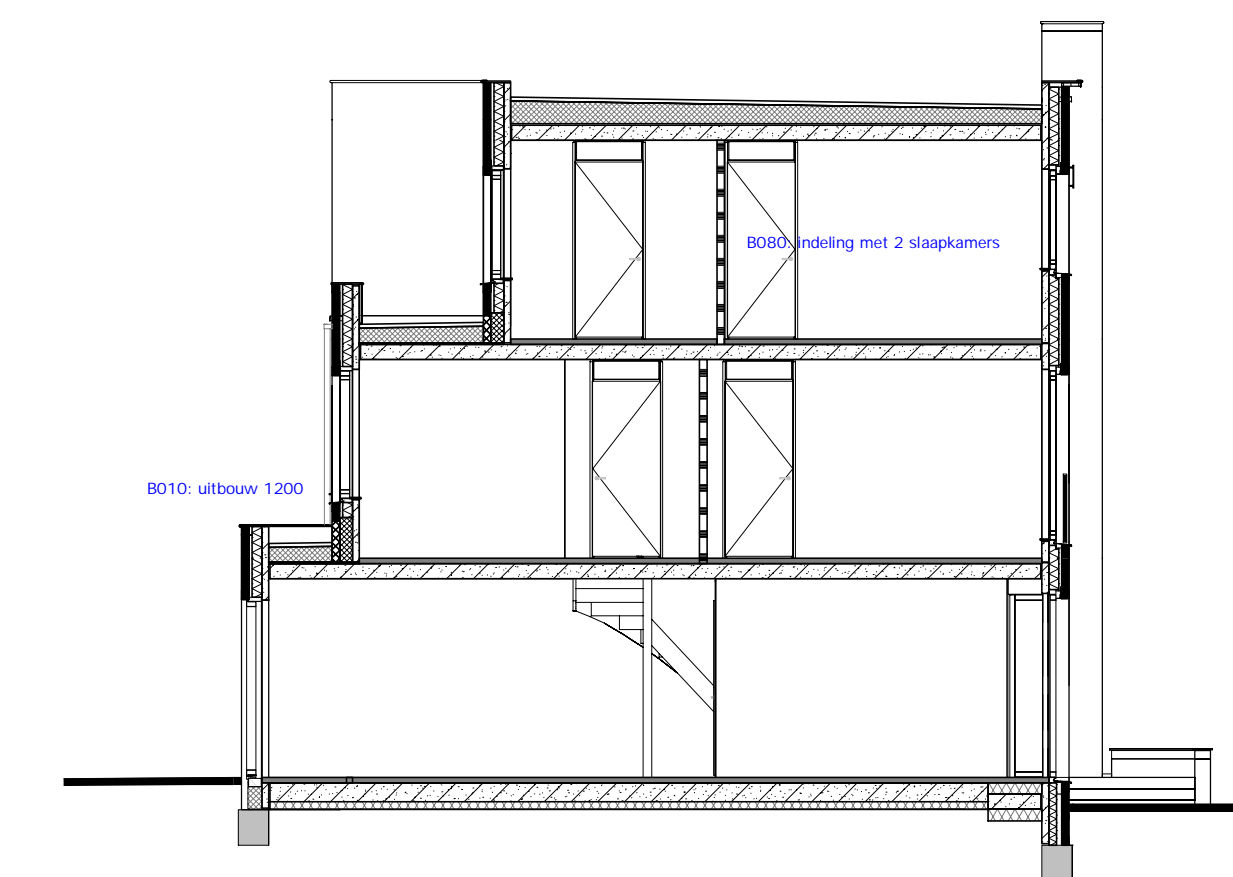


DOORSNEDE B1

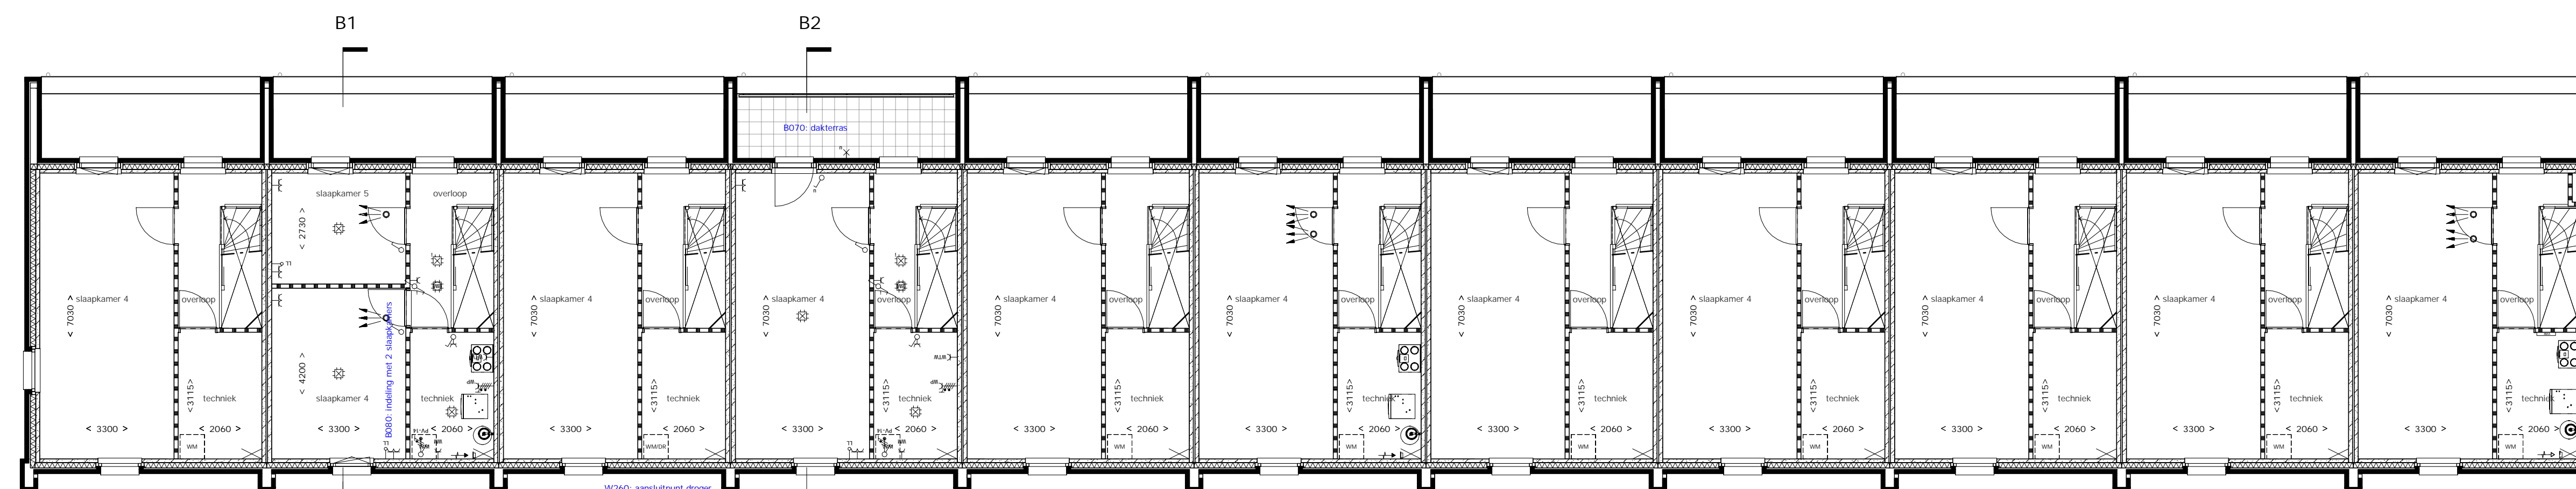

2e VERDIEPING

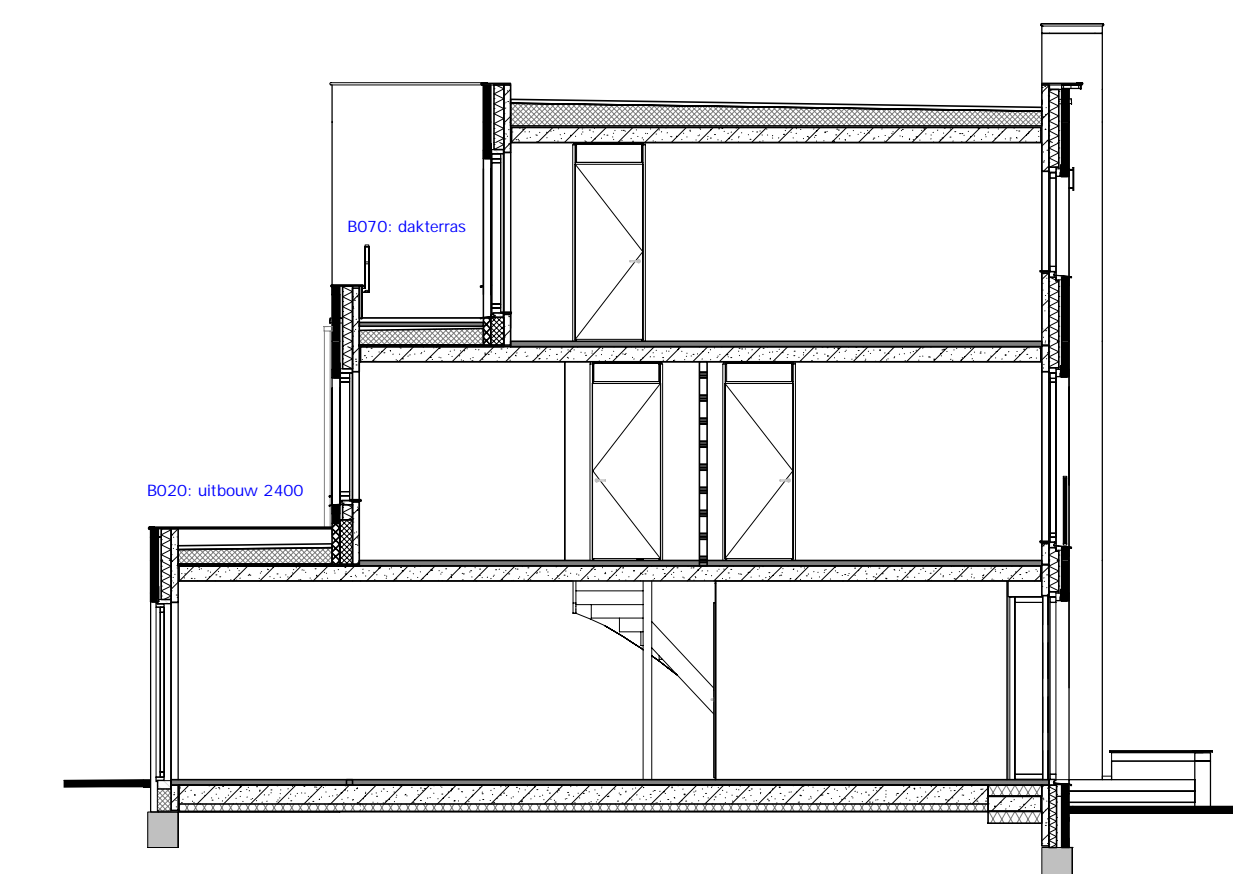

DOORSNEDE B2

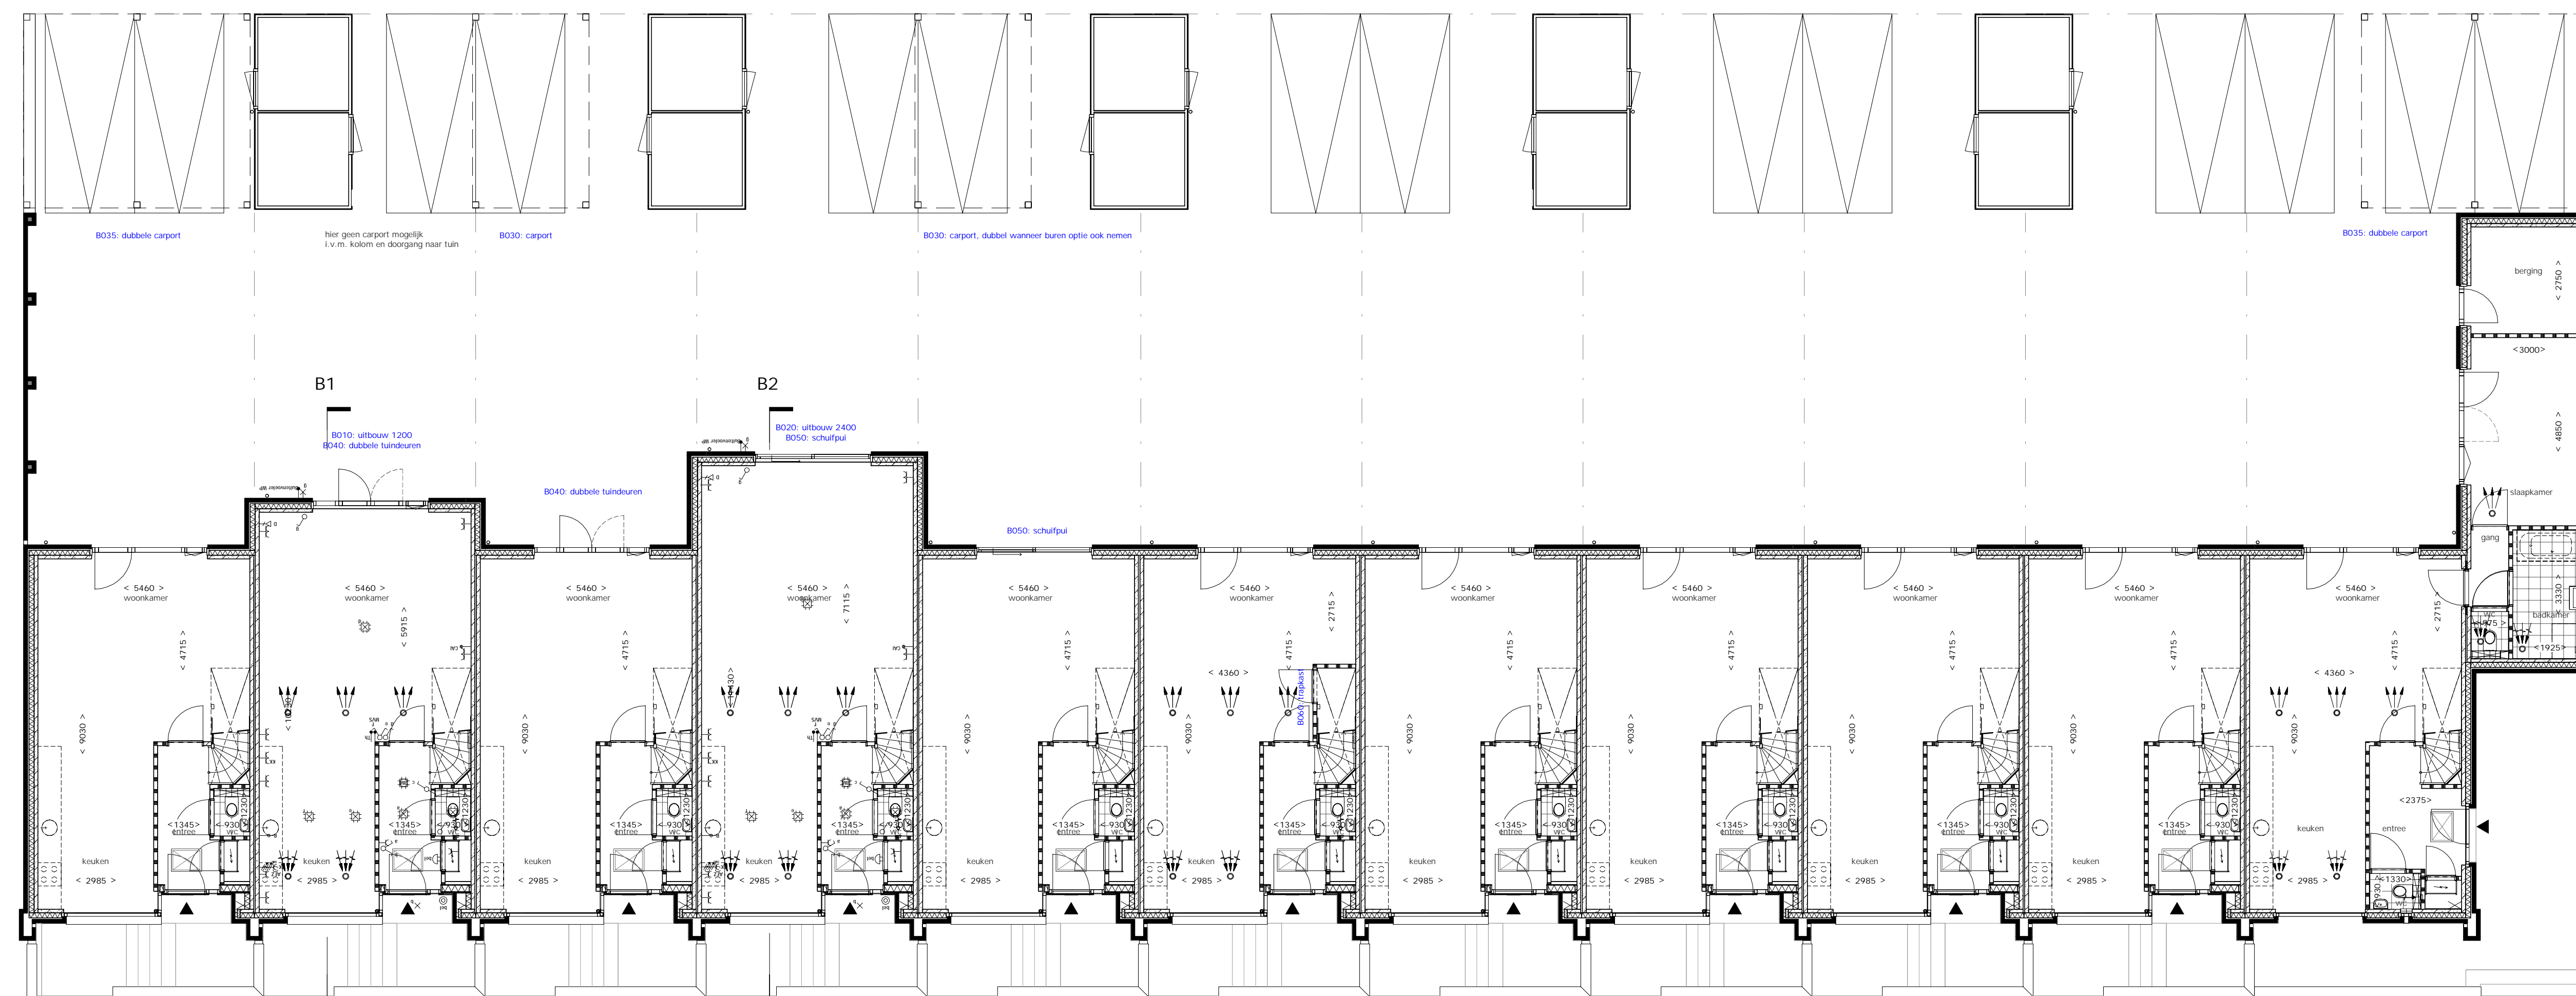

BEGANE GROND

- Opties:
- B010 1200 uitbouw
 - B020 2400 uitbouw
 - B030 carport
 - B030-1 carport, dubbel wanneer buren optie ook nemen
 - B035 dubbele carport
 - B040 dubbele tuindeur
 - B050 schuifpui
 - B060 trapkast
 - B070 dakterras
 - B080 indeling 2e verdieping met 2 slaapkamers
 - W260 aansluitpunt droger

TUINWONINGEN 5.7 (type B)
 bnr. 22 t/m 32, bnr. 54 t/m 63 en 85 t/m 95

SCHAAL: 1:100
 DATUM: 24.05.2019

OCW ENGELSE PARK C.V.
 VERKOOPTEKENING OPTIES

CONCEPT

