





VOERGEVEL




ACHTERGEVEL

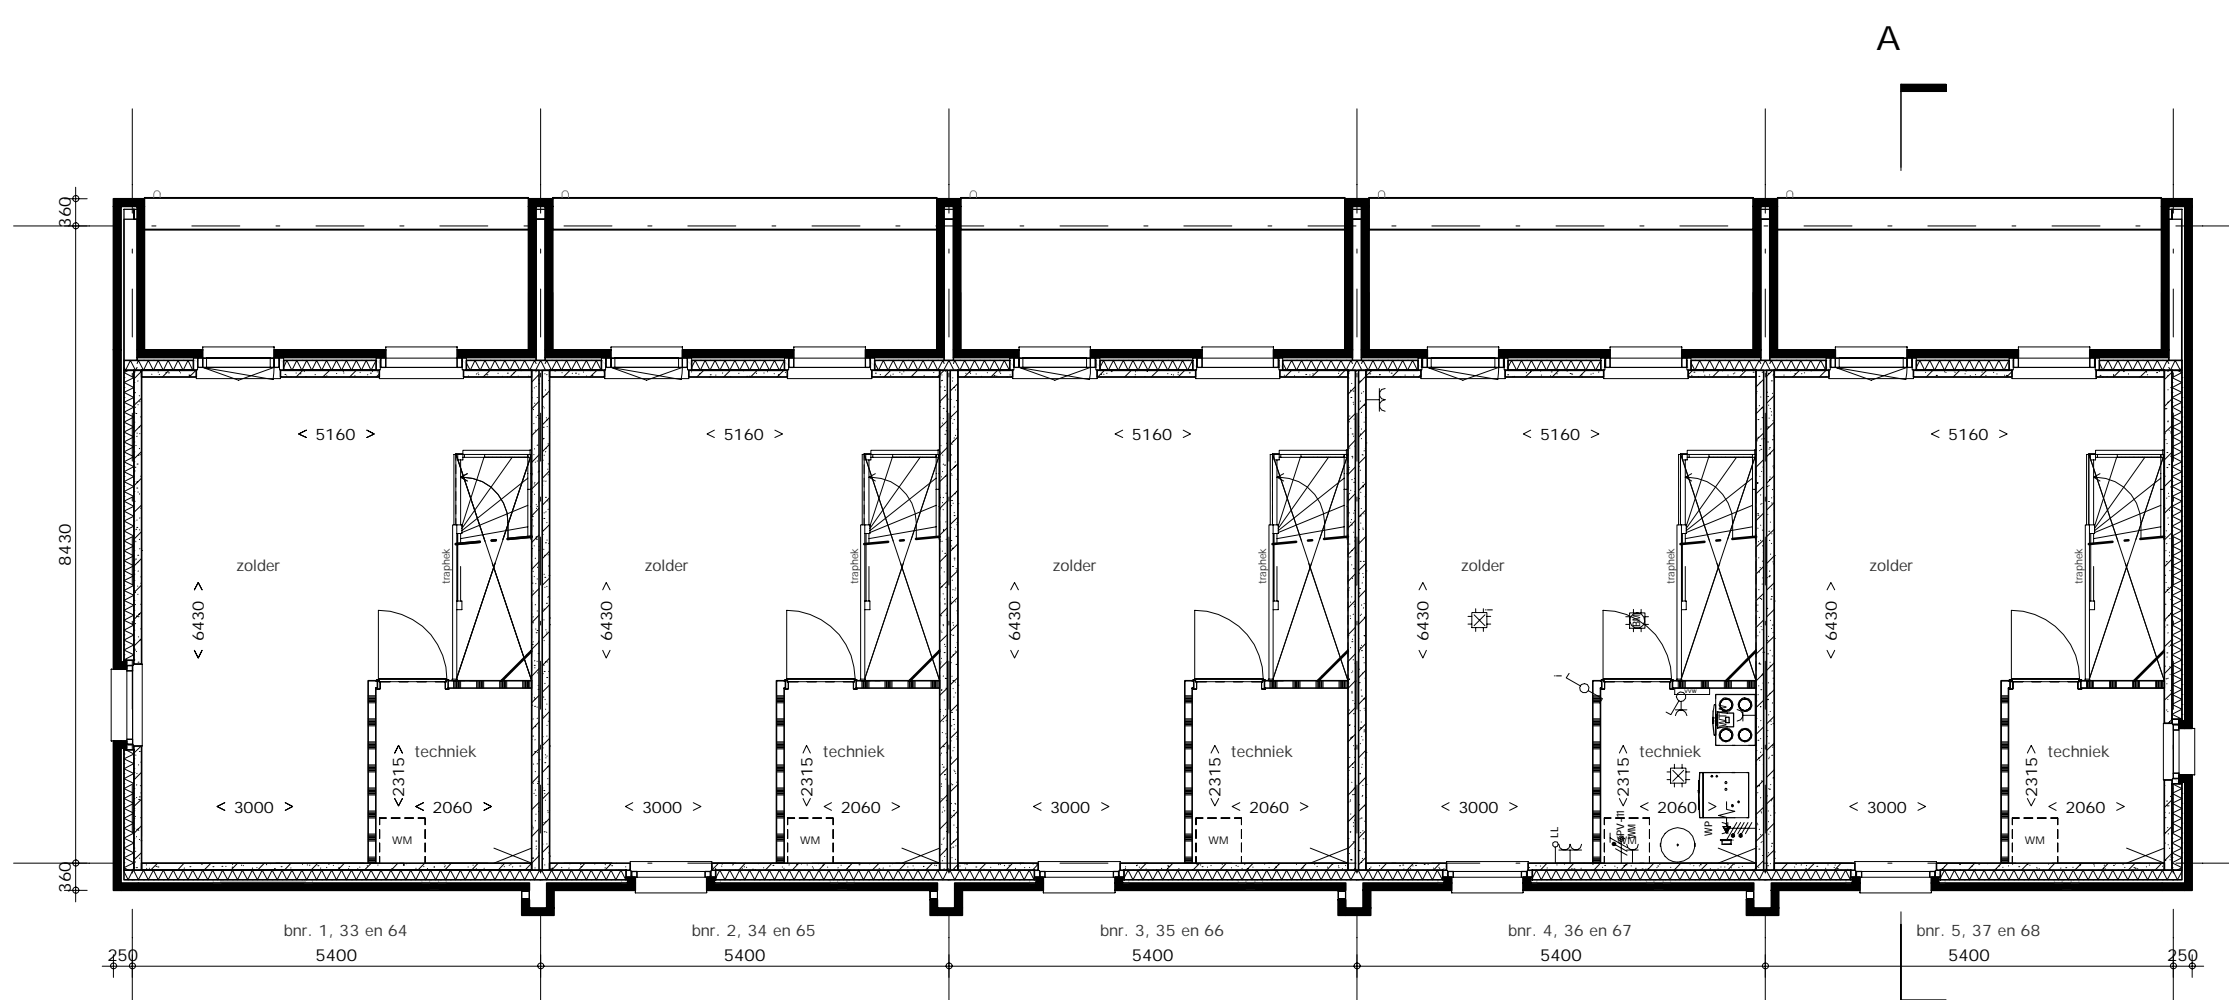


2e VERDIEPING

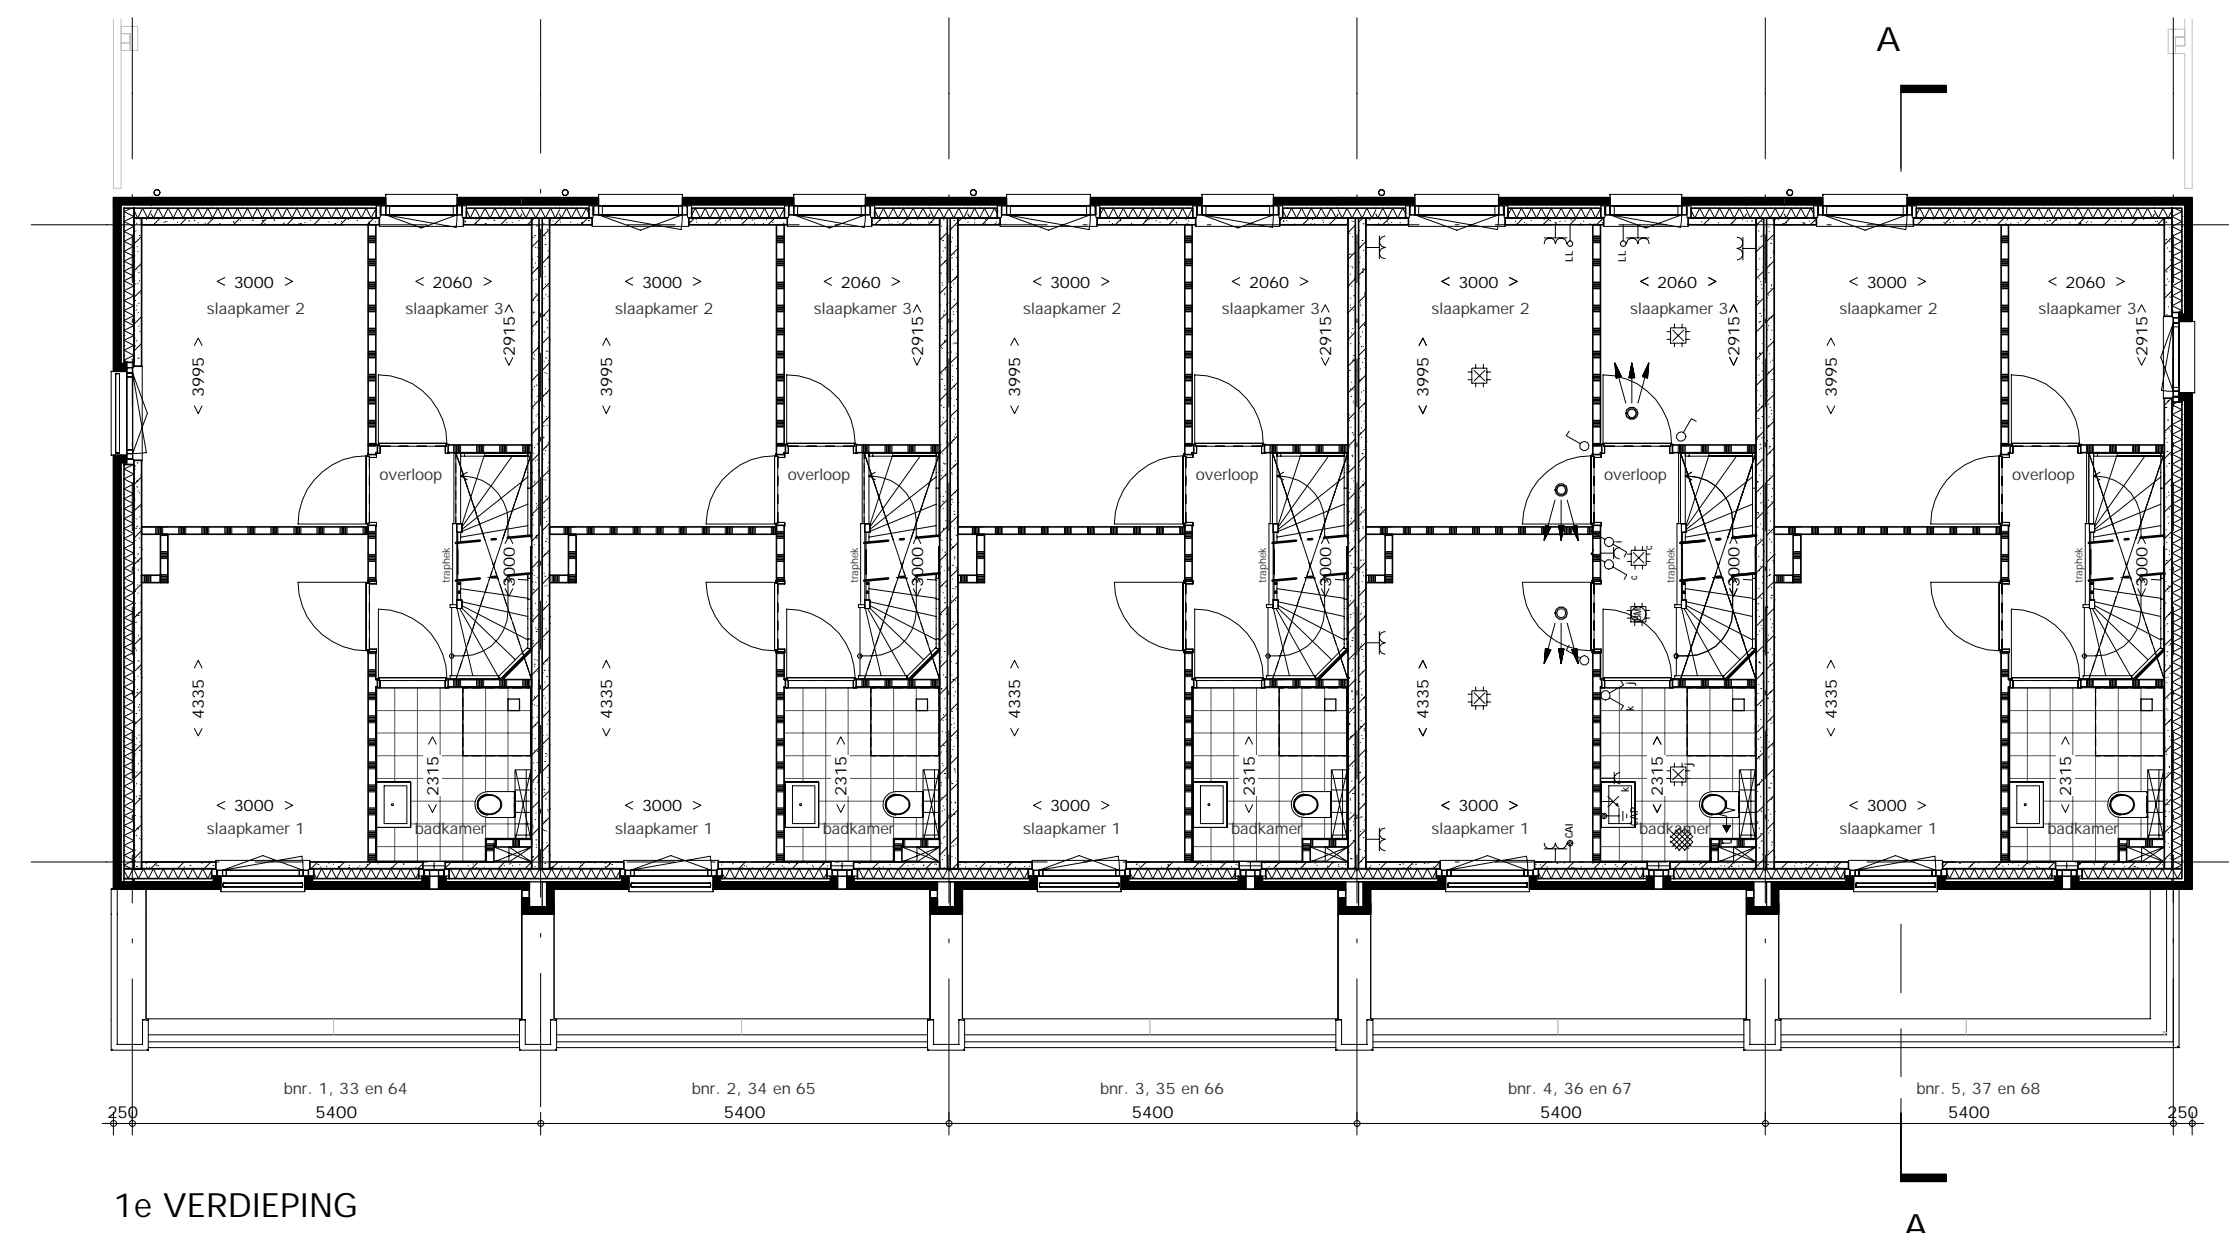


1e VERDIEPING

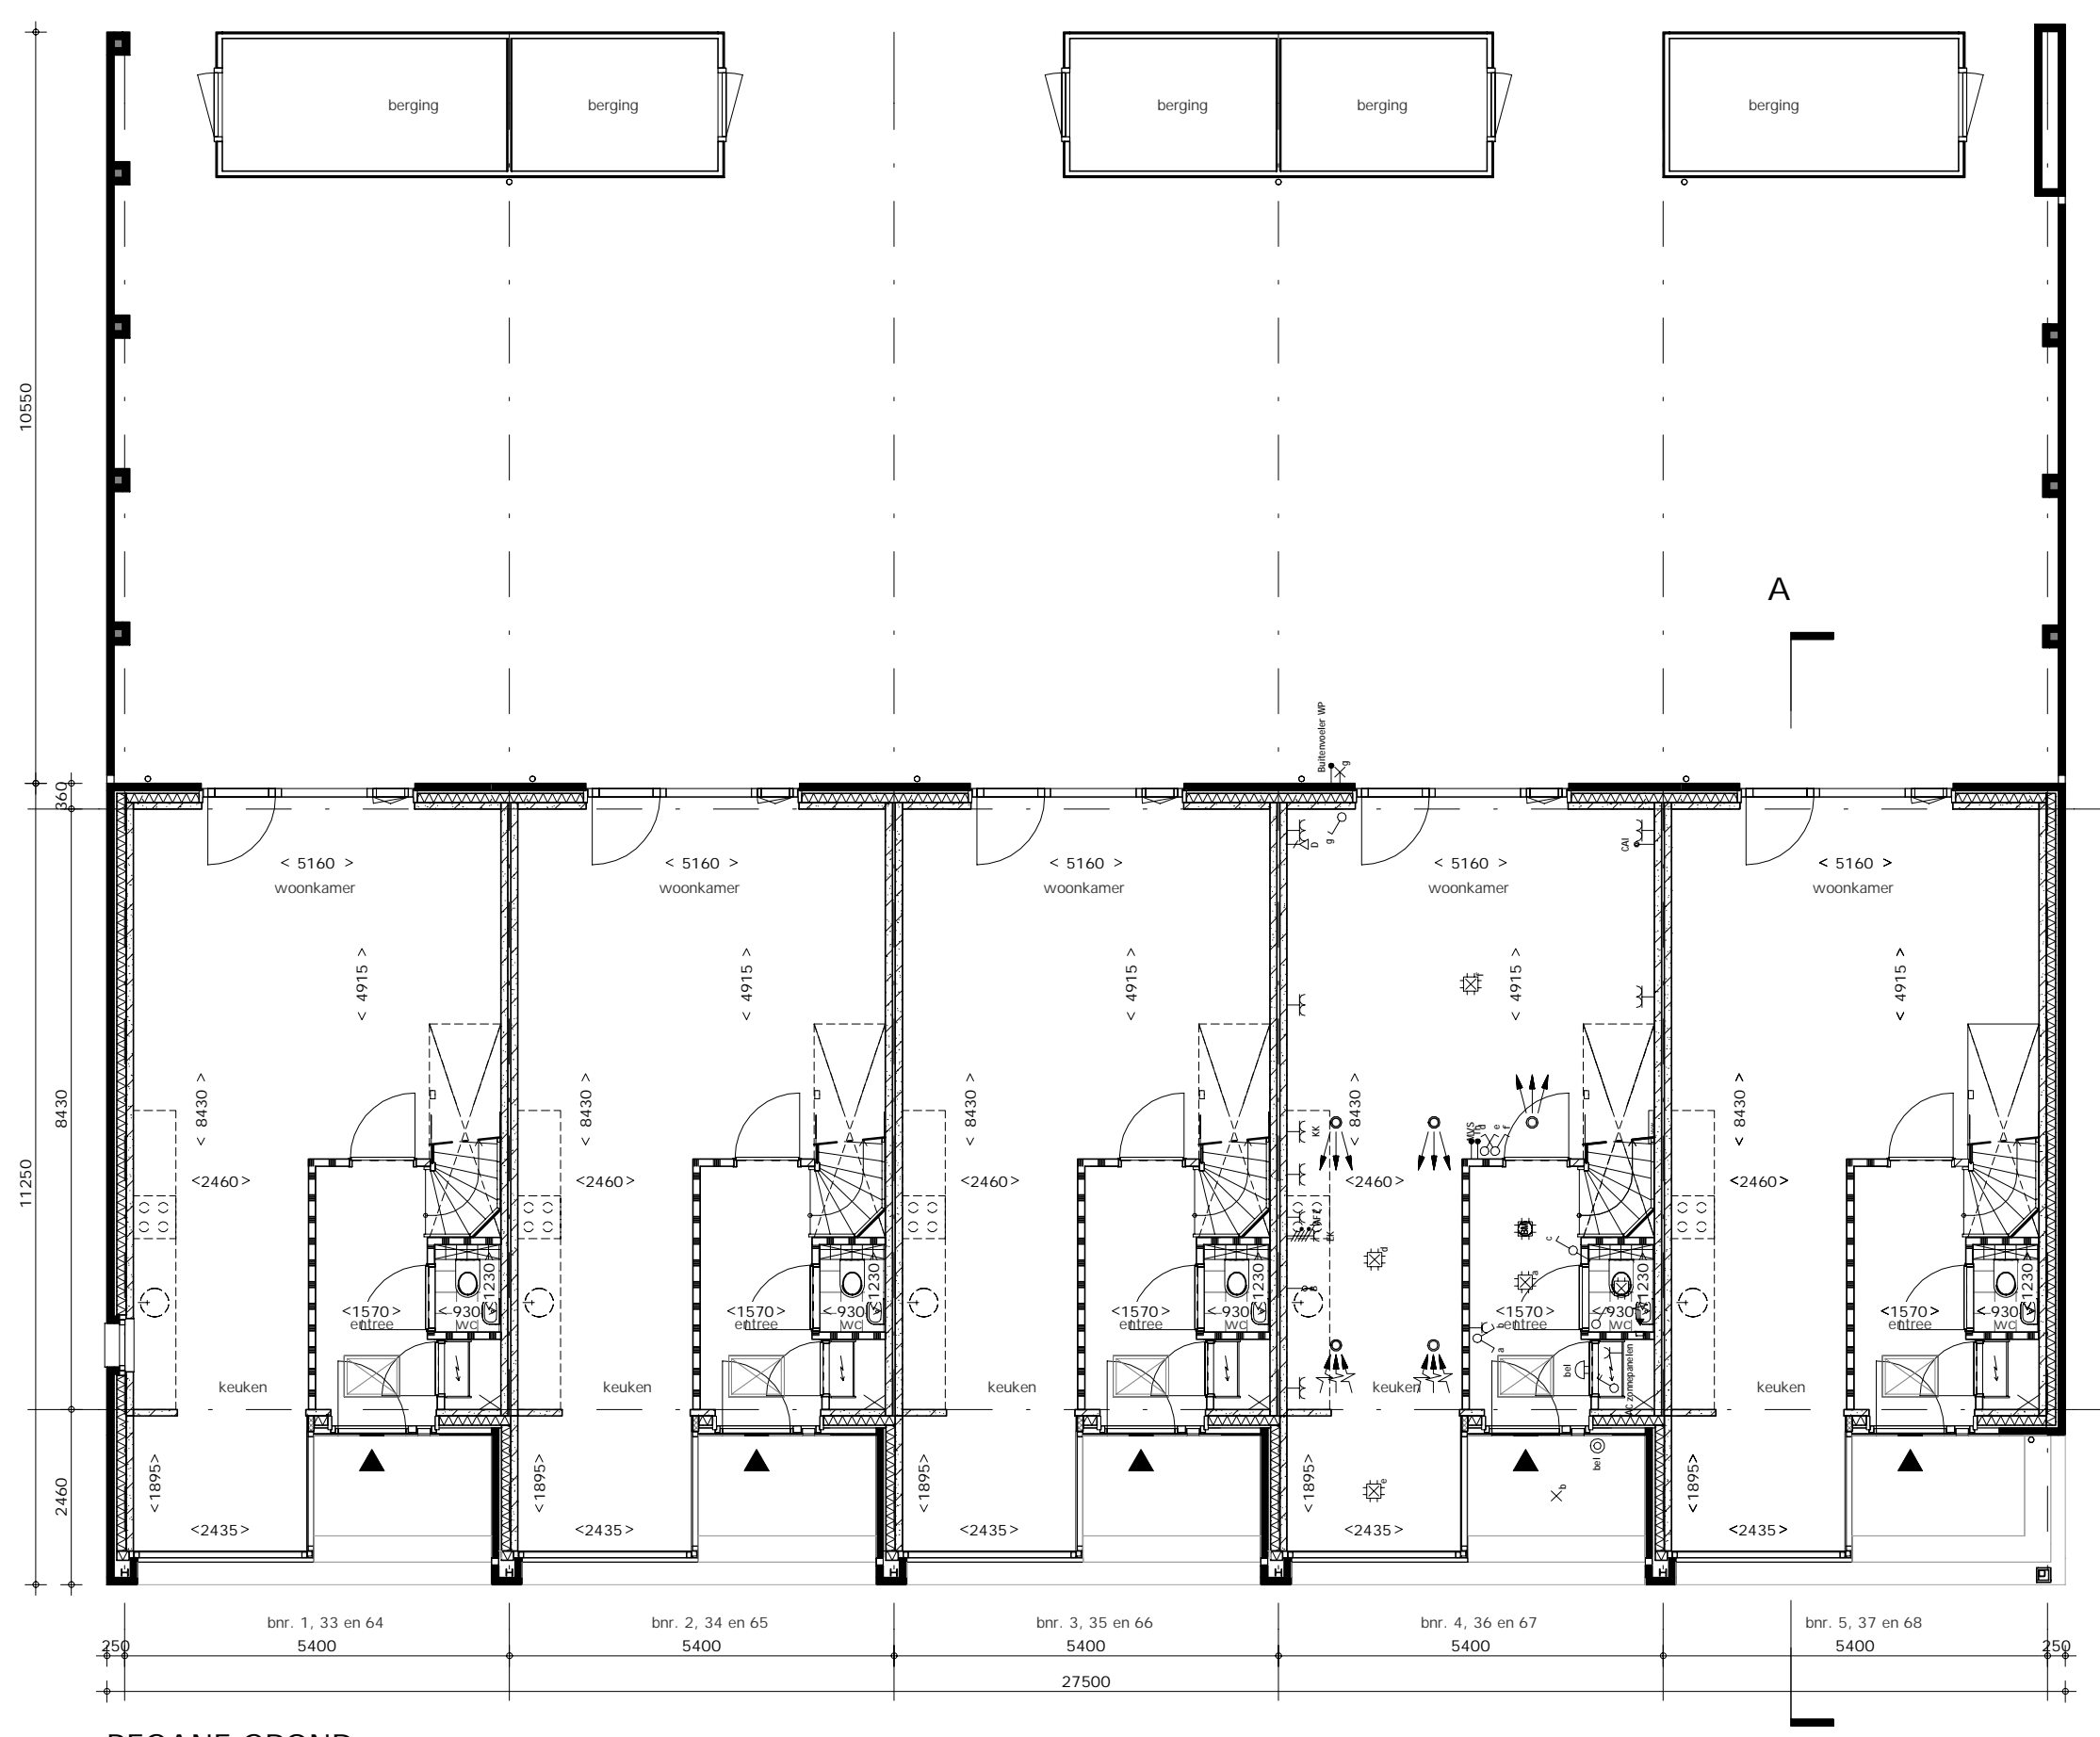


BEGANE GROND

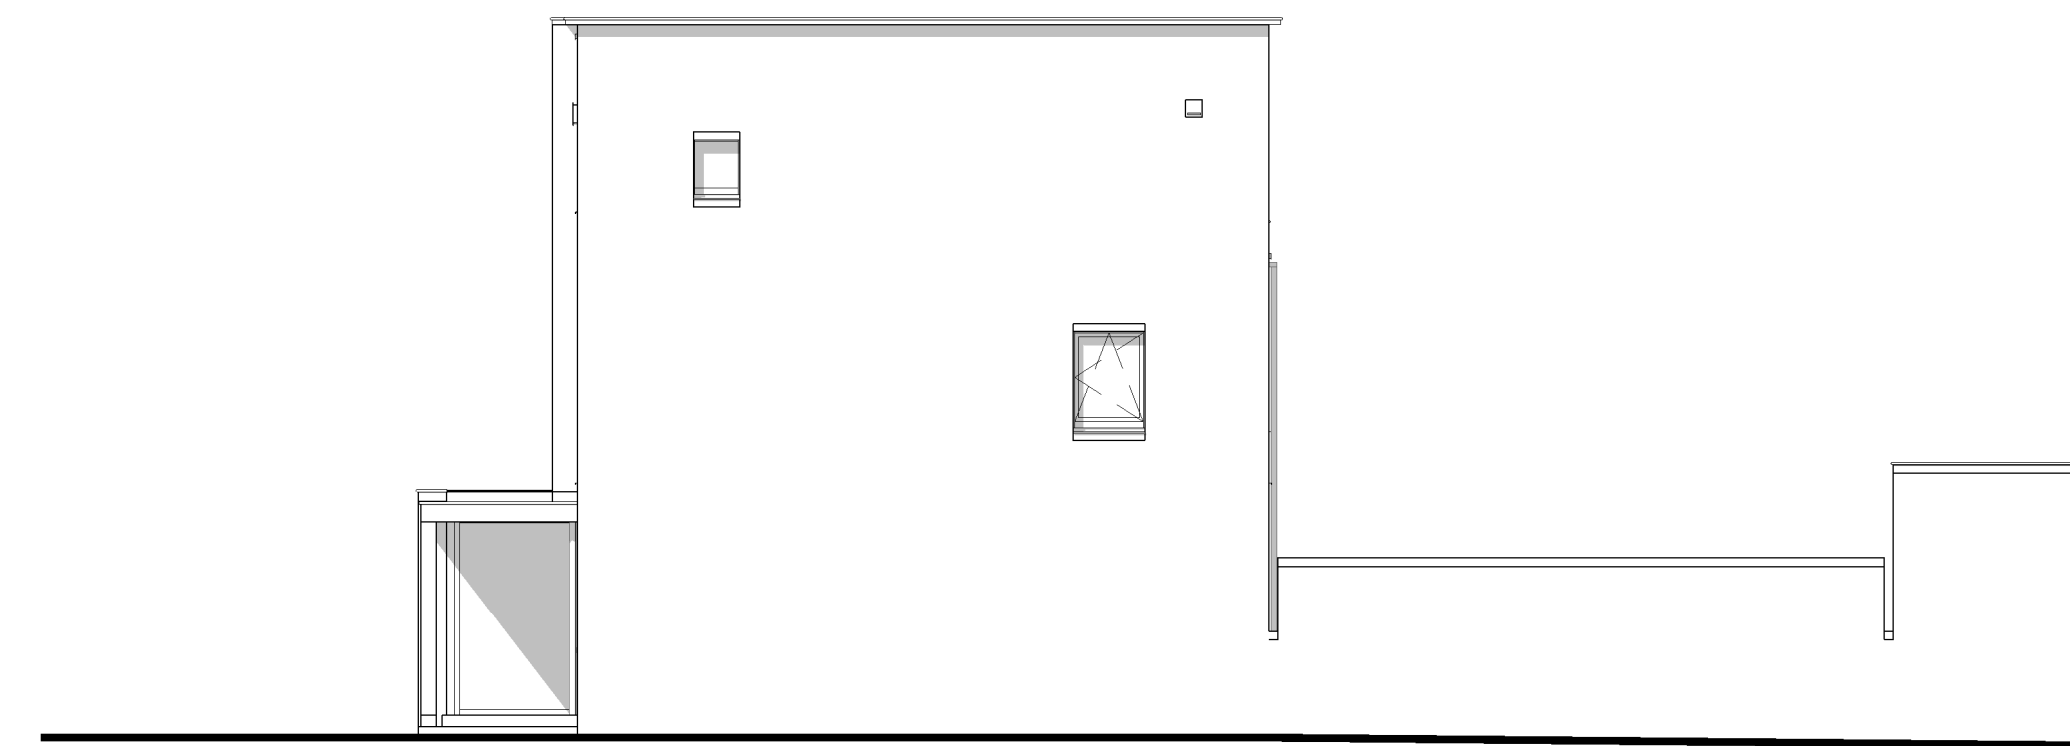

RECHTER ZIJGEVEL

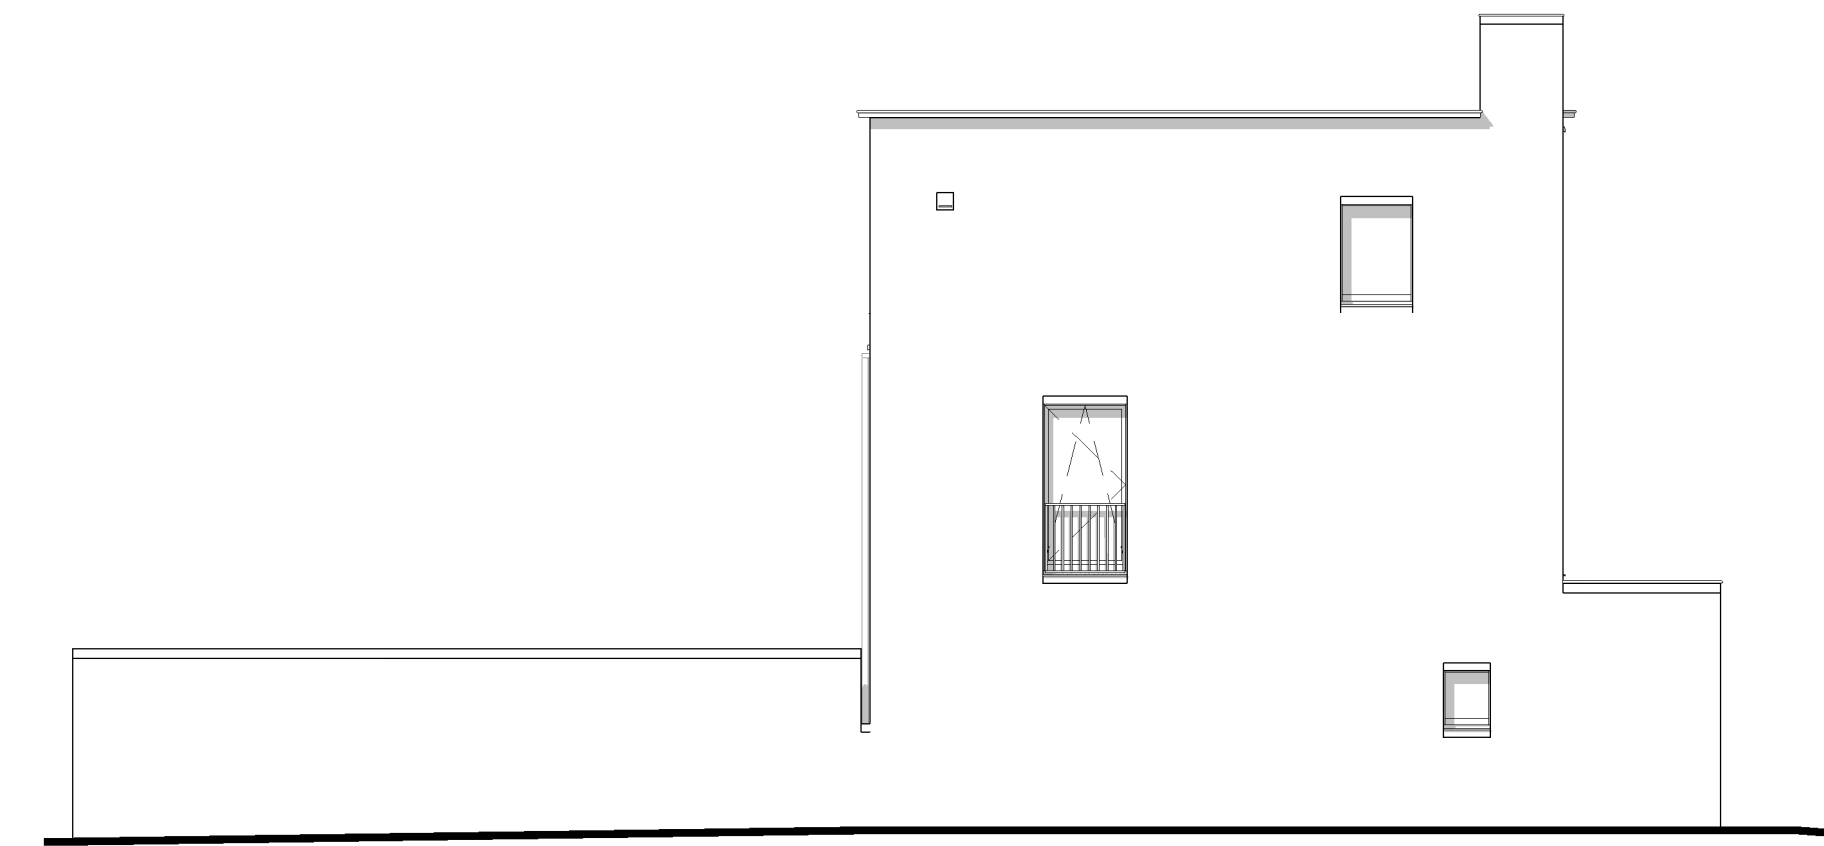

LINKER ZIJGEVEL

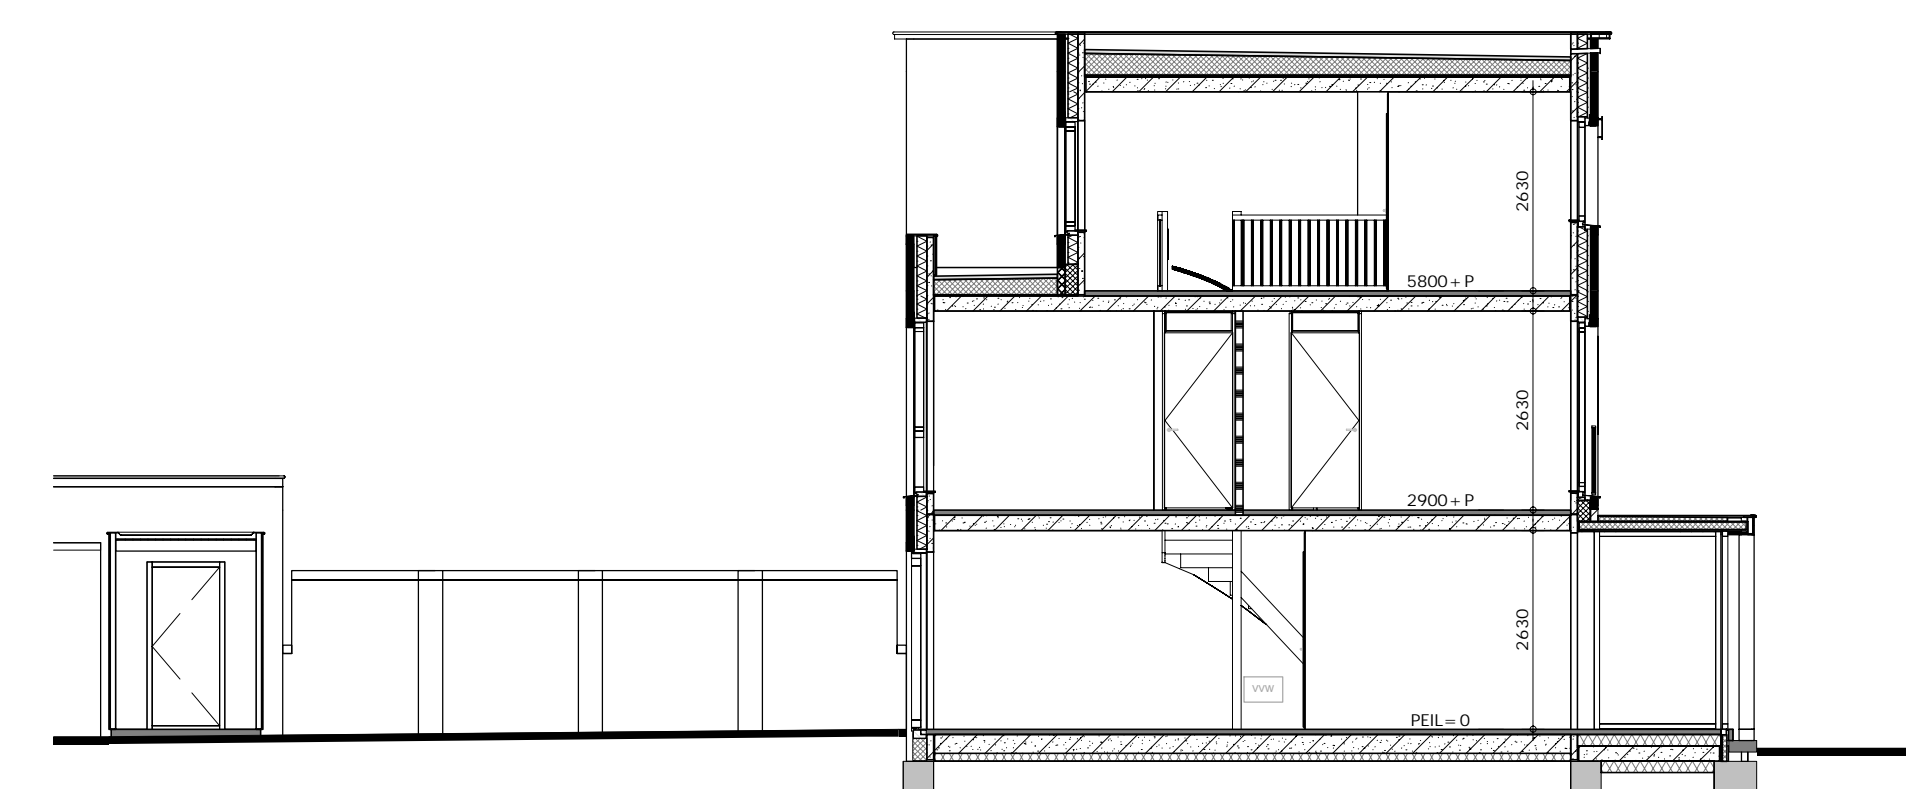

DOORSNED E




RENVOOI

Symbol	Omschrijving

RENVOOI KLEUREN EN MATERIALEN



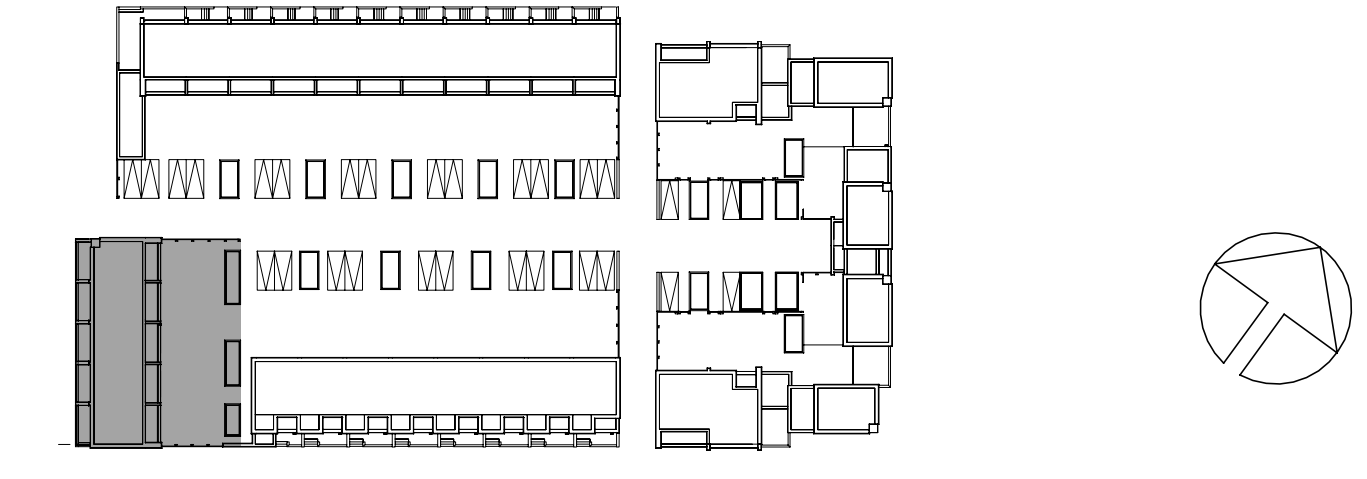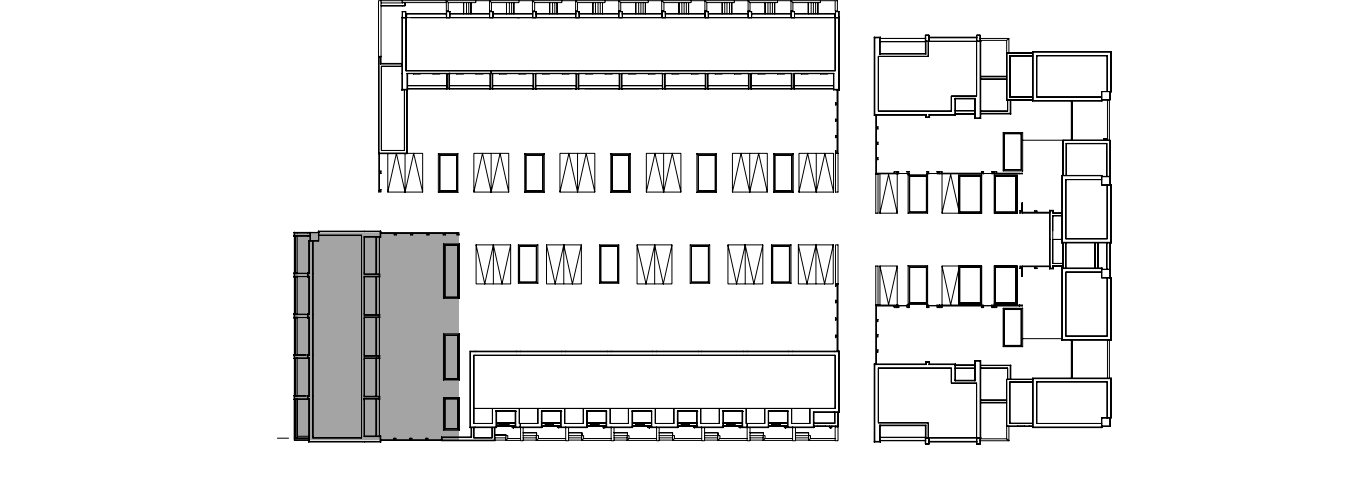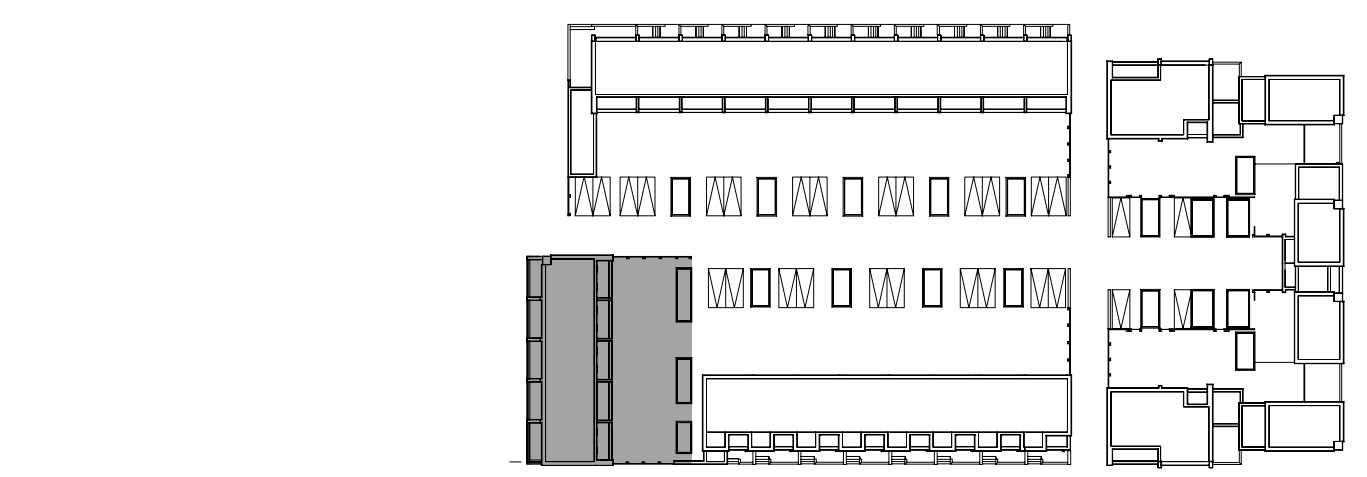

**TUINWONINGEN 5.4 (type A)**  
 bnr. 1 t/m 5, 33 t/m 37 en 64 t/m 68

SCHAAL: 1:100  
 DATUM: 24.05.2019

OCW ENGELSE PARK C.V.  
 VERKOOPTOKENING

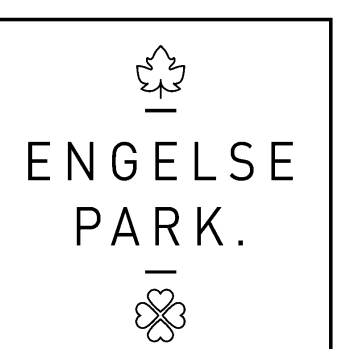

VK.101 2484